


ZAB. DO ZARZĄDZENIA NR 0050.731.14  
BUREMISTRZA MIASTA I GMINY MIĘDZYM  
Z DNIA 3 czerwca 2014


RZUTY POSZCZEGÓLNYCH KONDYGNACJI BUDYNKU  
ZLOKALIZOWANEGO PRZY UL. ŁĄKOWEJ 5 W MRO CZY  
Z UWZGLĘDNIENIEM UŻYTKOWNIKÓW  
POSZCZEGÓLNYCH POMIESZCZENI



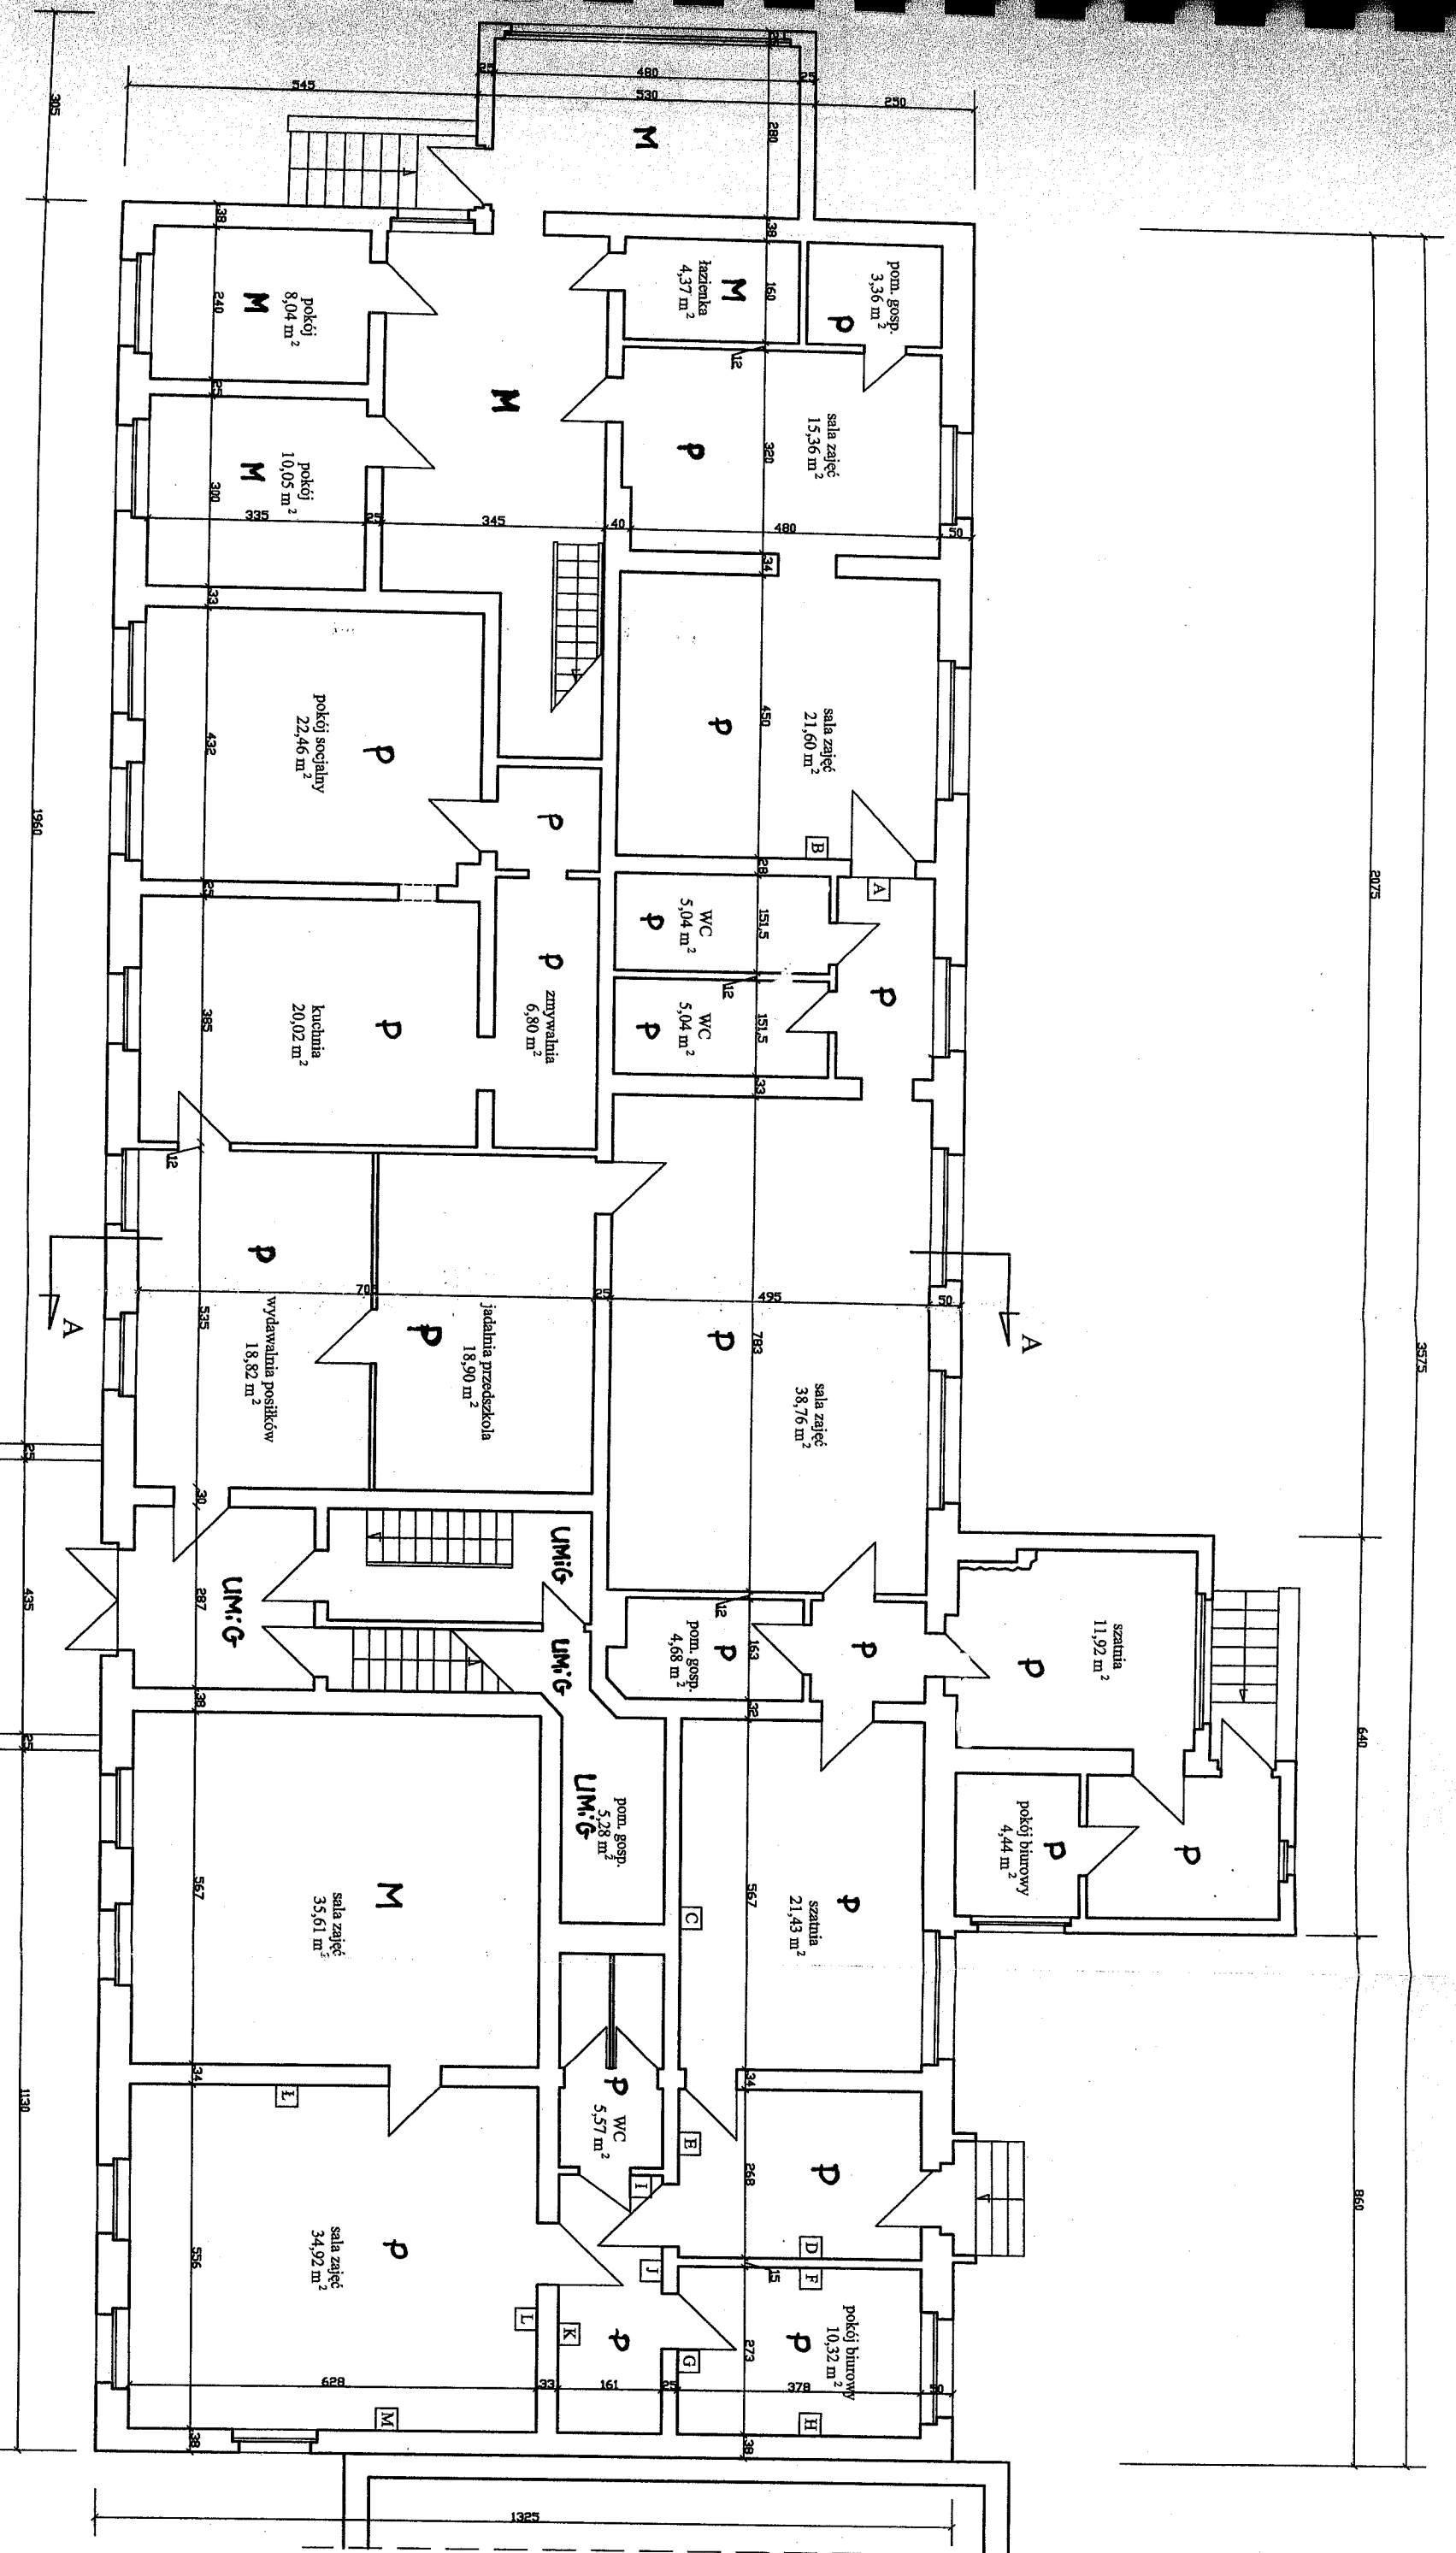

- UMiG** – pomieszczenia użytkowane przez Urząd Miasta i Gminy w Mroczy
- P** – pomieszczenia użytkowane przez Przedшкоle Miejskie w Mroczy
- M** – pomieszczenia użytkowane przez Miejsko-Gminny Ośrodek Pomocy Społecznej w Mroczy
- Z** – pomieszczenia użytkowane przez Zakład Gospodarki Komunalnej w Mroczy sp. z o.o.

**RZUT PARTERU**  
**INWENTARYZACJA BUDOWLANA**  
 skala 1:100

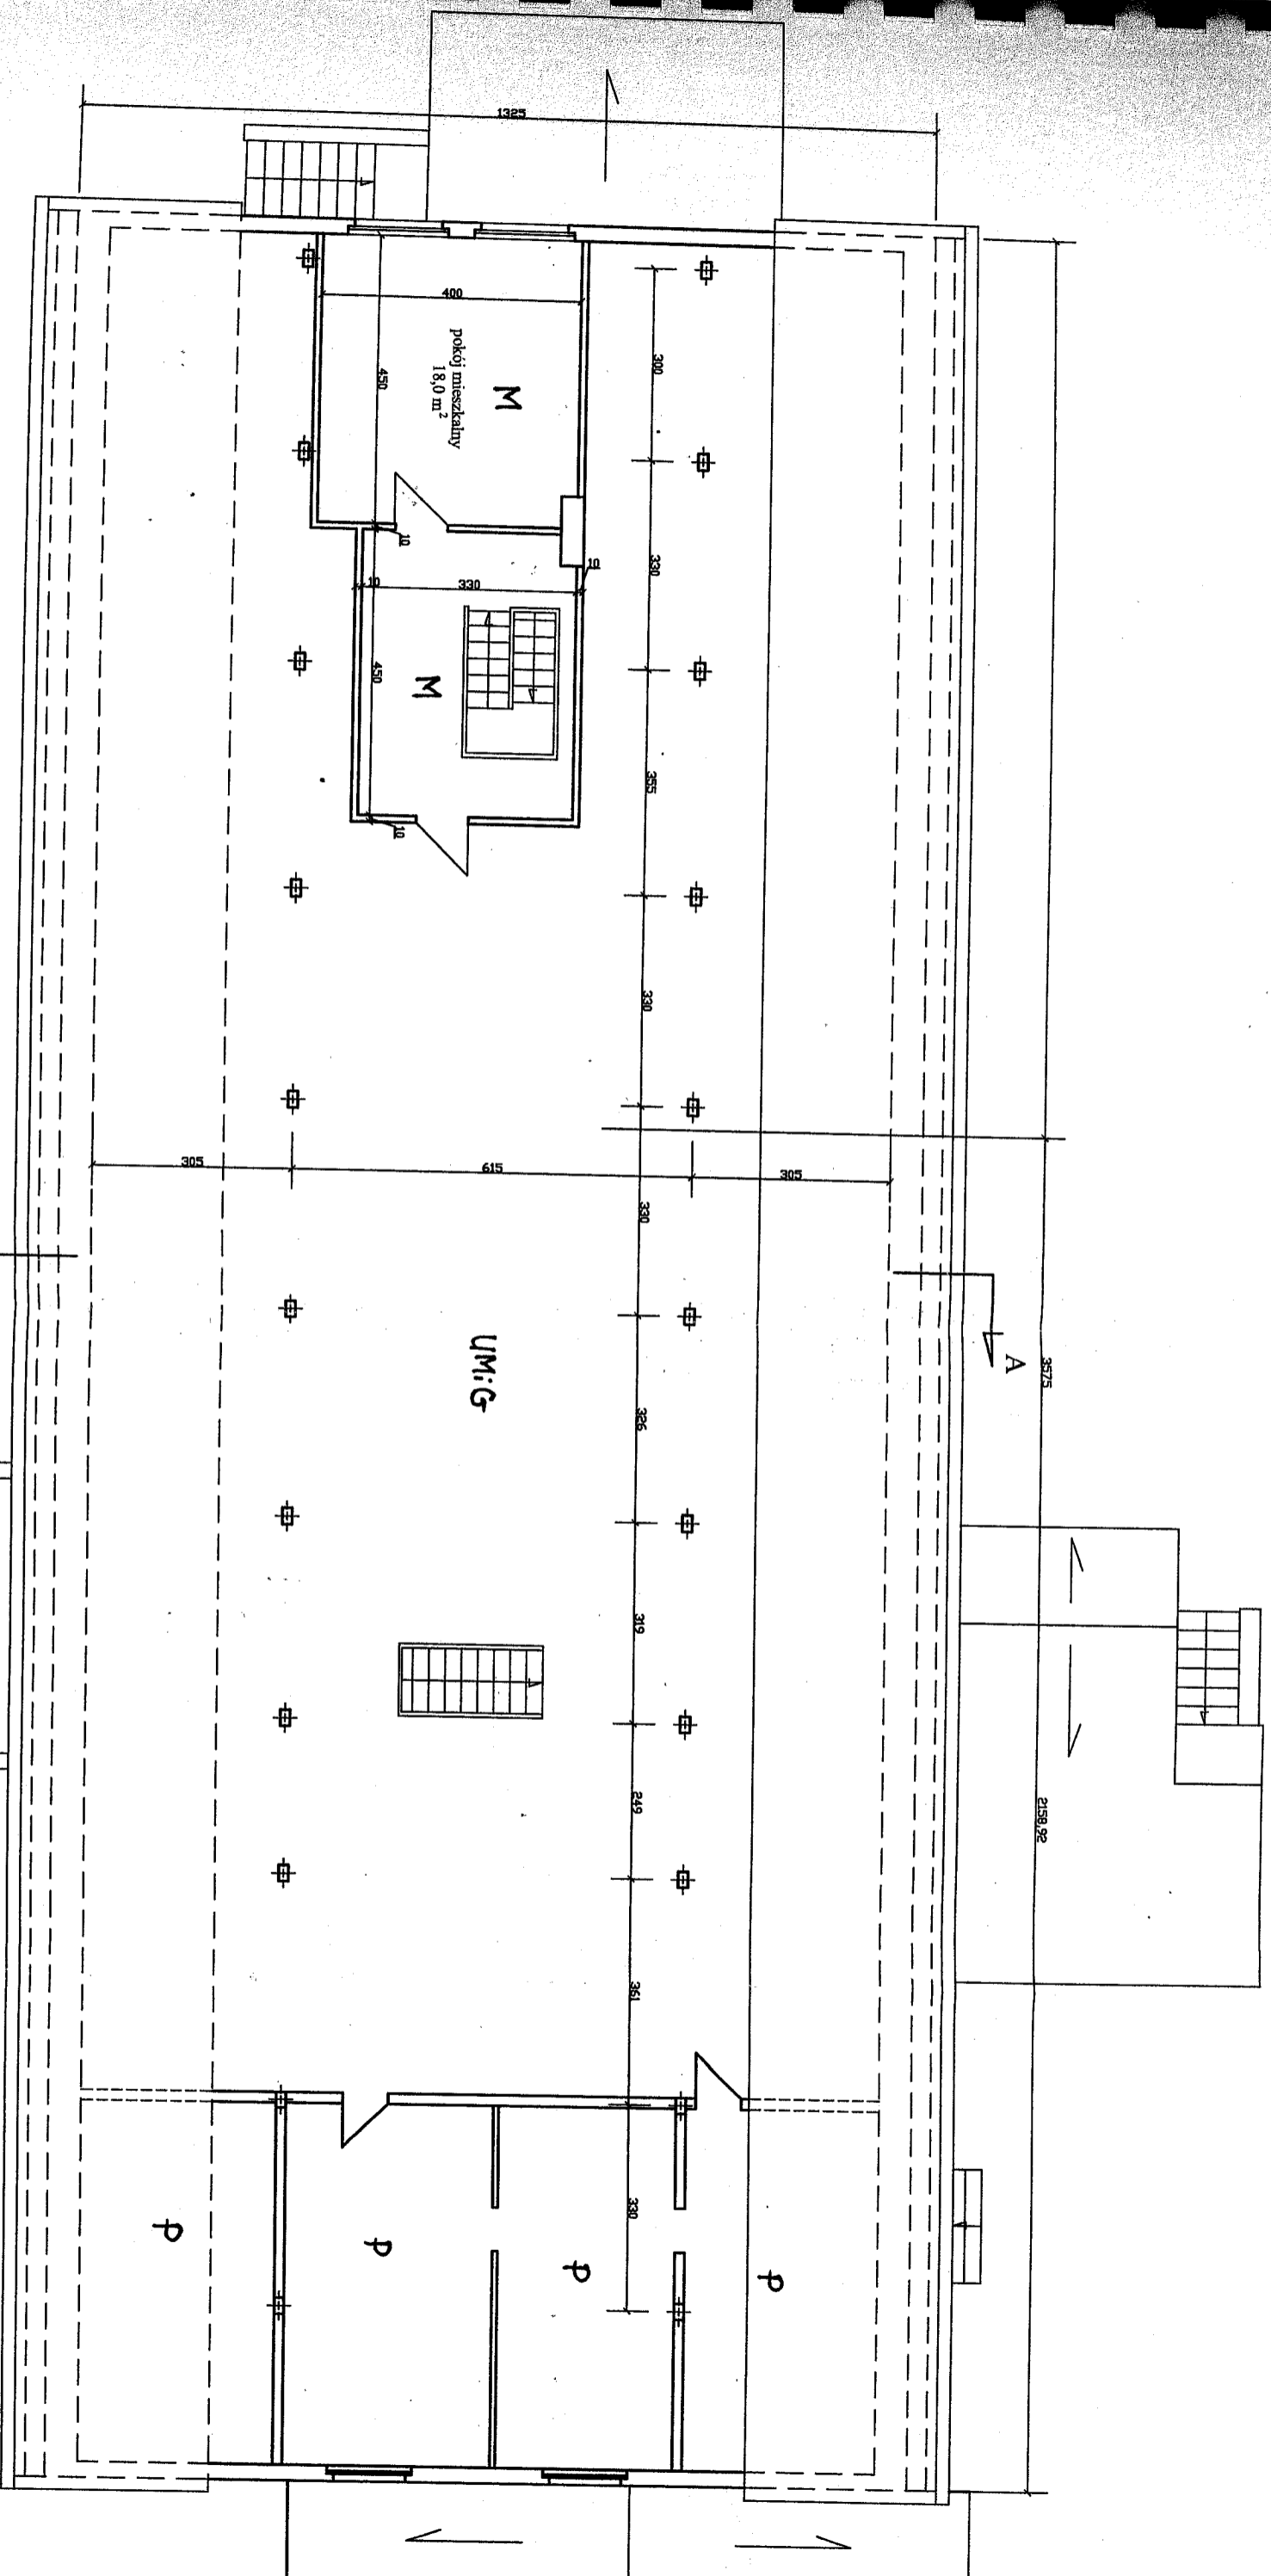

M  
pokój mieszkalny  
18,0 m<sup>2</sup>

UM:G

P

P

P

P

- UMiG** – pomieszczenia użytkowane przez Urząd Miasta i Gminy w Mroczy
- P** – pomieszczenia użytkowane przez Przedшкоłę Miejskie w Mroczy
- M** – pomieszczenia użytkowane przez Miejsko-Gminny Ośrodek Pomocy Społecznej w Mroczy
- Z** – pomieszczenia użytkowane przez Zakład Gospodarki Komunalnej w Mroczy sp. z o.o.

RZUT PODDASZA  
INWENTARYZACJA BUDOWLANA  
skala 1:100