

Mapa sytuacyjno - wysokościowa
skala 1 : 1000
woj. kujawsko-pomorskie
Powiat Nakło nad Notecią
Gmina Mroczu
Obręb m. MROCZA
działka 956/1, 959/1
KERG 22/2002

MIEJSCOWY PLAN ZAGOSPODAROWANIA
PRZESTRZENNEGO DZIAŁKI NR 956/1
I NR 959/1 PRZY UL. NAKIELSKIEJ
W MIEŚCIE MROCZA

SKALA 1:1000

ark. mapy 344.343.243

mapę sporządzono na podstawie mapy
sytuacyjno-wysokościowej 1:1000
ark. 344.343.243 oraz pomiaru uzupełniającego
z dnia 18.01.2002 r.

wykonali :

GEODEZA
USŁUGI GEODEZYJNE
ul. Mickiewicza 411, PATEC

Roman Łuskiak
Geodeta uprawniony
nr upraw. MGPIB Nr 14484
ul. Mickiewicza 41/43, tel. 86-02-51
95-100 Nakło nad Notecią


Łuskiak

STAROSTA NAKIELSKI
Powiatowy Czynnik Dokumentacji
Geodezyjnej i Kartograficznej
ul. Nakleńska 10, Nakło nad Notecią

W dokumencie oznaczono i składowano stanowiący
aktualny stan terenu przed mapą zasadniczą. Dokumenty
pomiaru uzupełniającego przyjęto do zasobu powiatowego
w dniu 28.1.2002 r. zarejestrowano pod nr K.E.R.G. 22/1
Niniejszym aktem wyraża się zgodę na wydanie
Projektowane warunki budowlane wymagające powołania się na plan
wytyczne i inwentaryzacji powłok wodnych, stanowiących
dokumentację geodezyjną i kartograficzną.

10 STY 2002

mgr Dariusz Łuskiak
GEODETA POWIATOWY

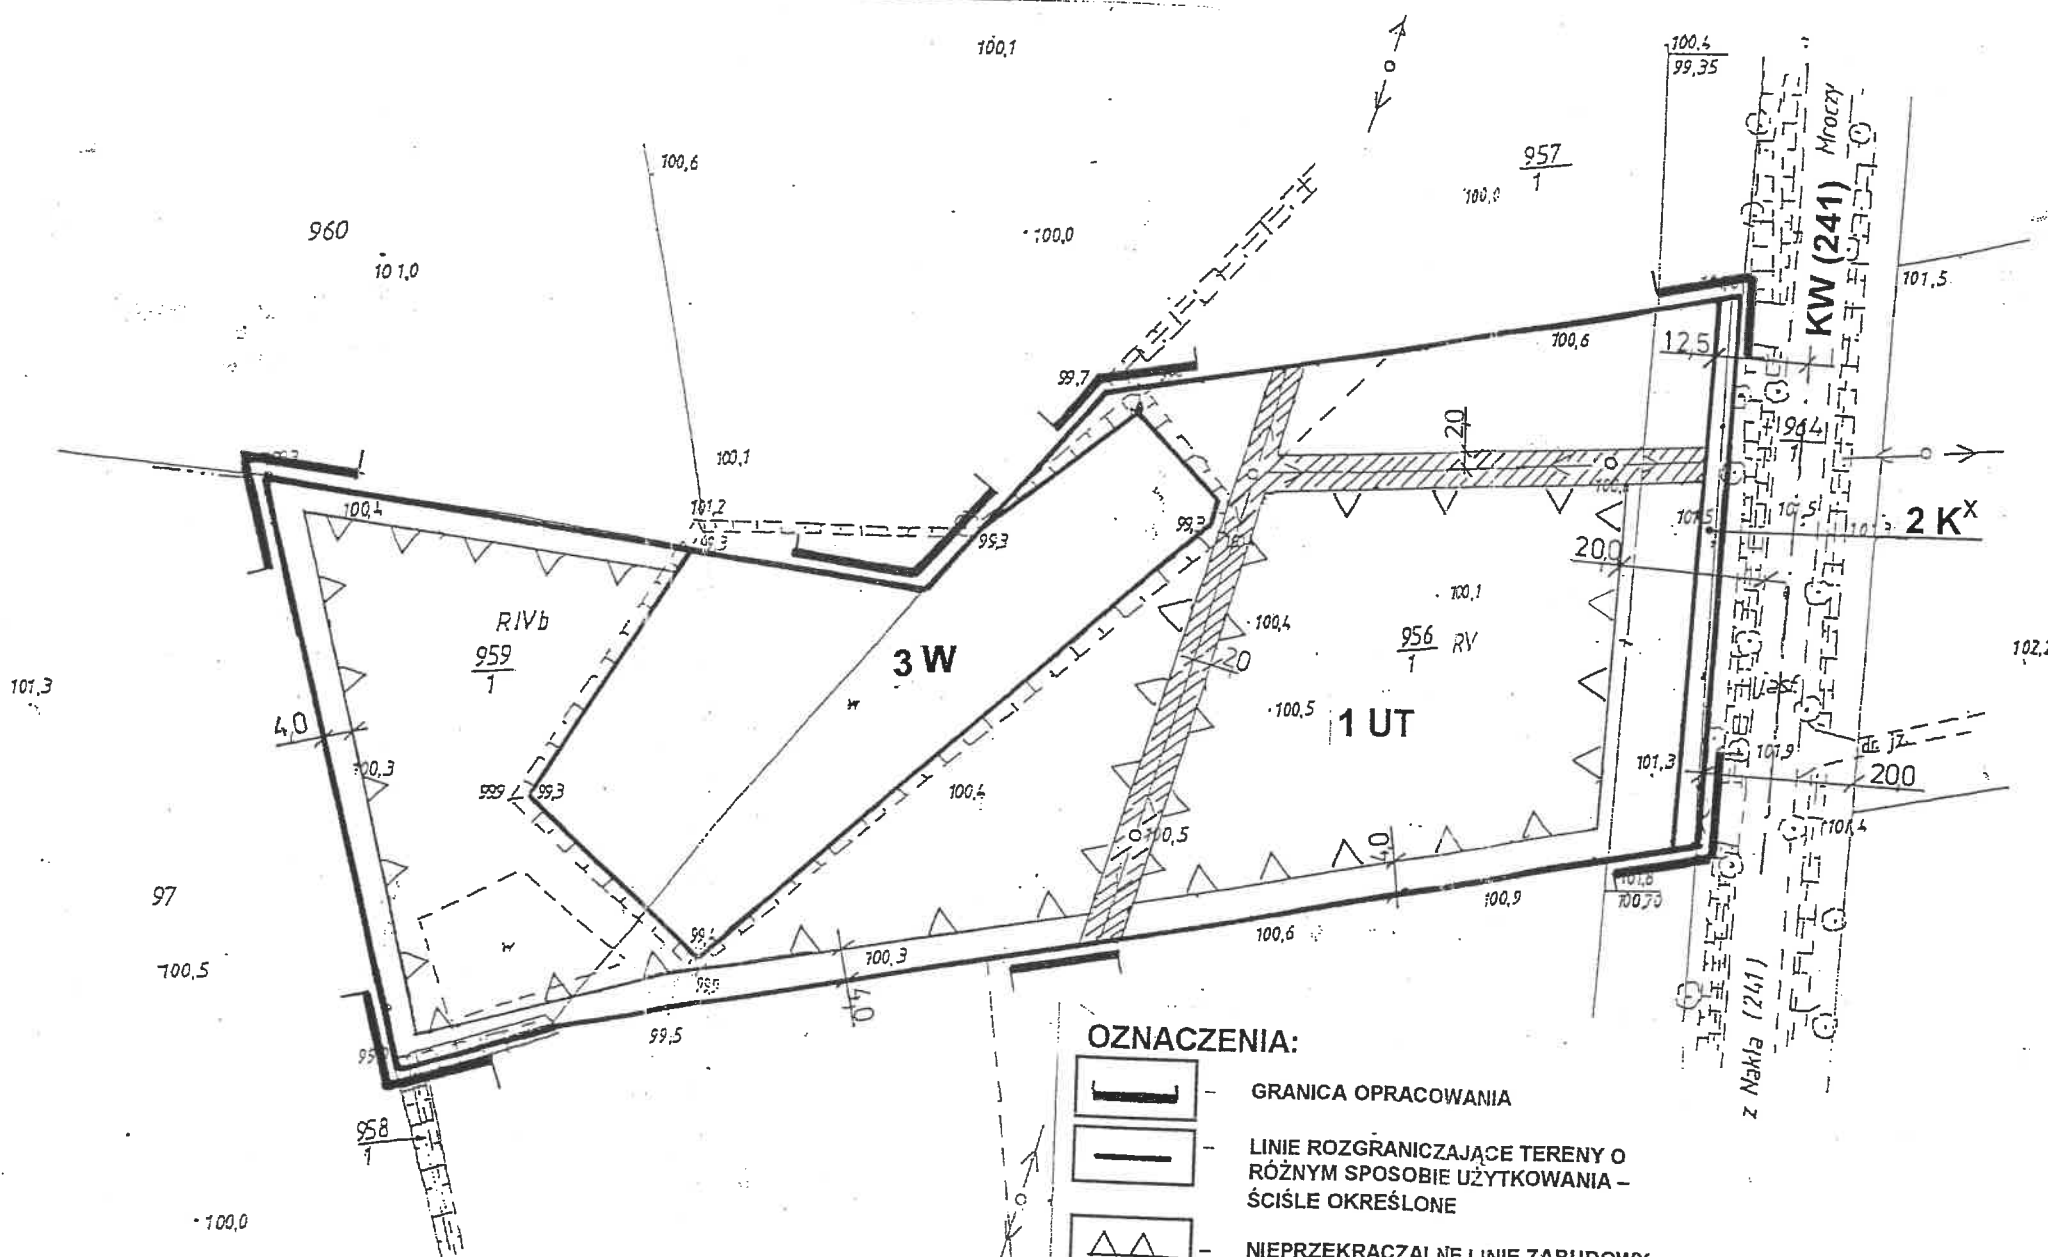

- OZNACZENIA:
- GRANICA OPRACOWANIA
 - LINIE ROZGRANICZAJĄCE TERENY O RÓŻNYM SPOSOBIE UŻYTKOWANIA - ŚCIŚLE OKREŚLONE
 - NIEPRZEKACZALNE LINIE ZABUDOWY
 - UT - TEREN USŁUG TURYSTYCZNYCH
 - K^x - TEREN PRZEZNACZONY DO REALIZACJI ZADAŃ PUBLICZNYCH (KOMUNIKACJA I UZBROJENIE)
 - W - TEREN WÓD OTWARTYCH
 - STREFA TECHNICZNA LINII ENERGETYCZNEJ NISKIEGO NAPIĘCIA
 - KW - DROGA WOJEWÓDZKA
 - LINIE WYMIAROWE