



Budynek przy ul. Łąkowej 5 w Mroczy – RZUT PIWNICY

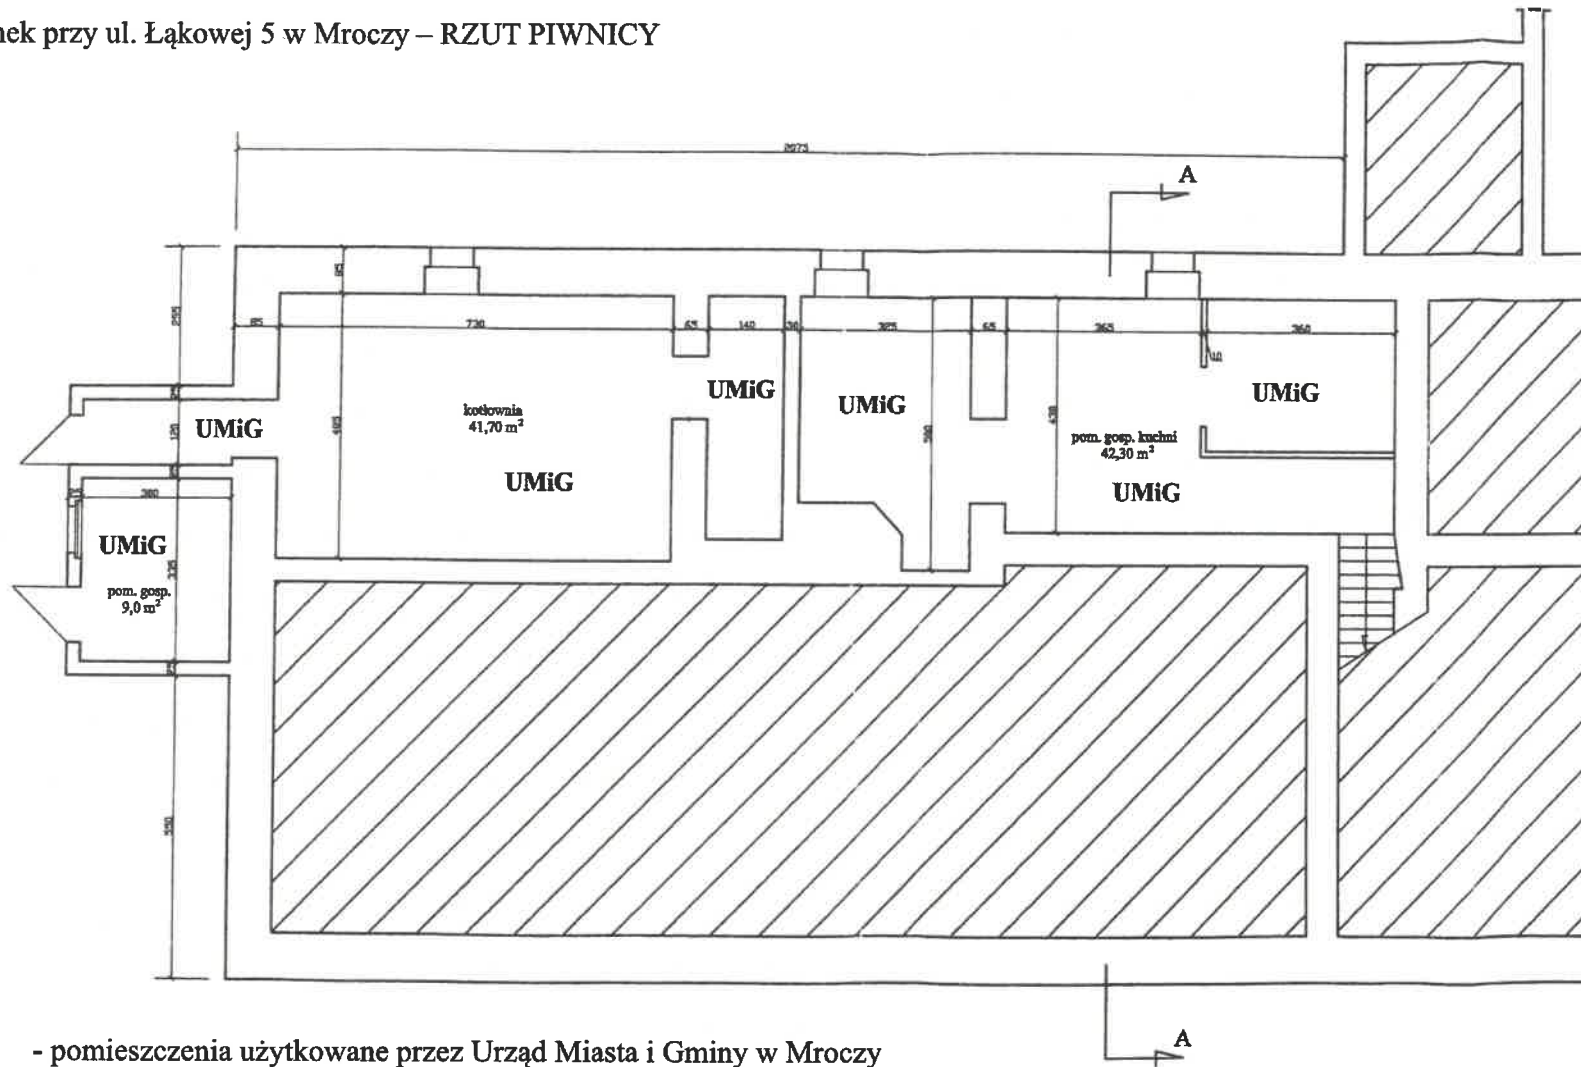

- UMiG - pomieszczenia użytkowane przez Urząd Miasta i Gminy w Mroczy
- PM - pomieszczenia użytkowane przez Przedszkole Miejskie w Mroczy
- MGOPS - pomieszczenia użytkowane przez Miejsko-Gminny Ośrodek Pomocy Społecznej w Mroczy
- W - część wspólna - pomieszczenia użytkowane przez UMiG, PM, MGOPS

Inwentaryzacja budowlana
skala 1:100


Budynek przy ul. Łąkowej 5 w Mroczy – RZUT PARTERU

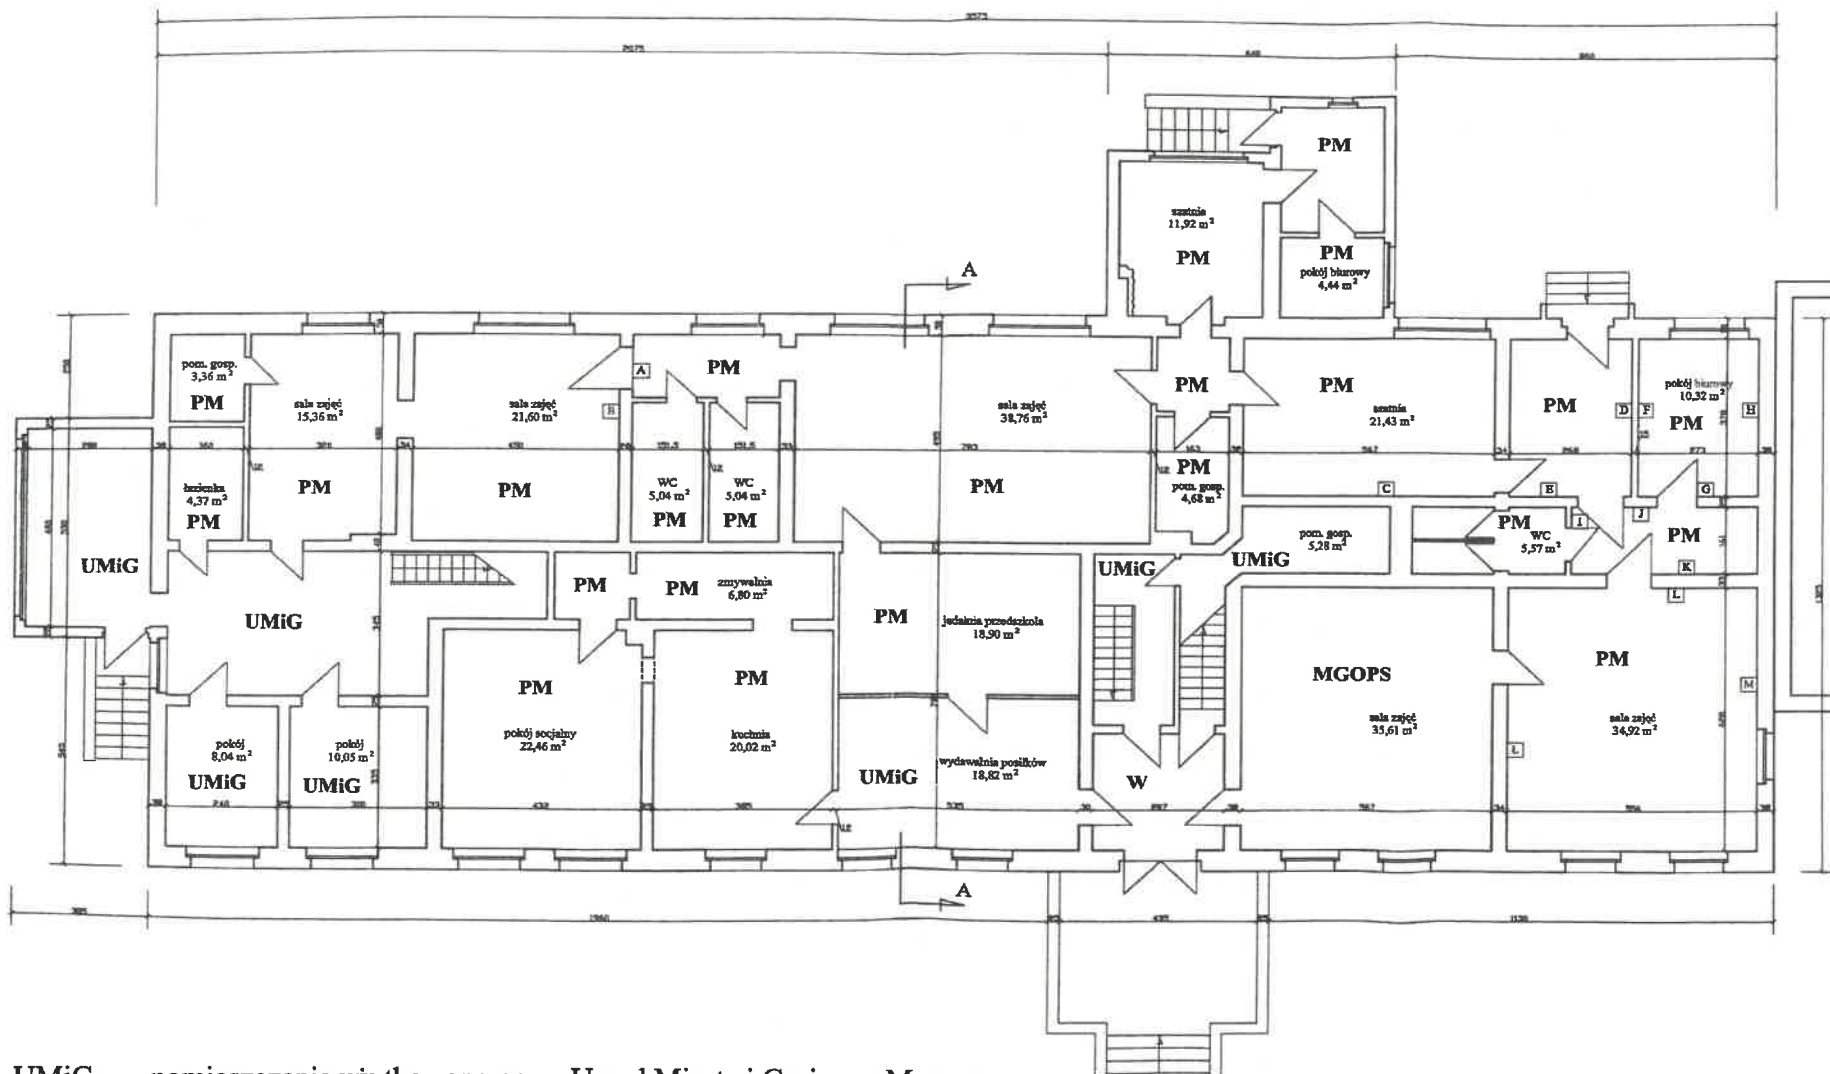

- UMiG - pomieszczenia użytkowane przez Urząd Miasta i Gminy w Mroczy
- PM - pomieszczenia użytkowane przez Przedszkole Miejskie w Mroczy
- MGOPS - pomieszczenia użytkowane przez Miejsko-Gminny Ośrodek Pomocy Społecznej w Mroczy
- W - część wspólna - pomieszczenia użytkowane przez UMiG, PM, MGOPS

Inwentaryzacja budowlana
skala 1:100

Budynek przy ul. Łąkowej 5 w Mroczy – RZUT PODDASZA

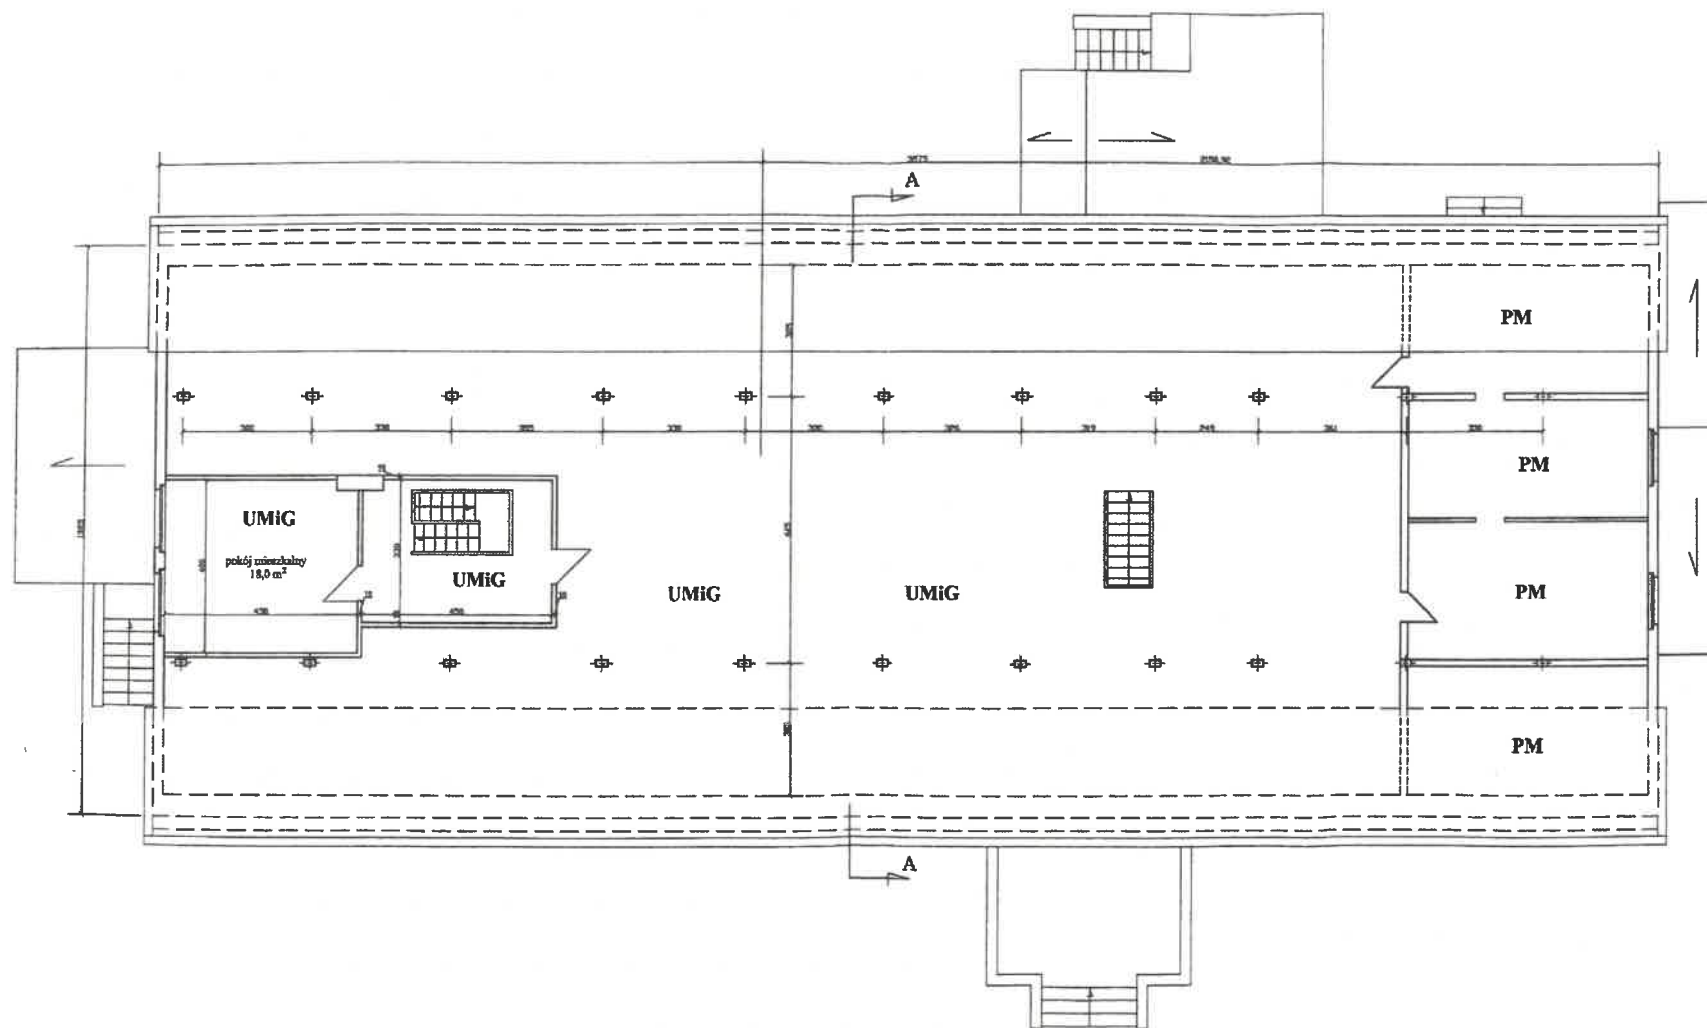

- UMiG - pomieszczenia użytkowane przez Urząd Miasta i Gminy w Mroczy
- PM - pomieszczenia użytkowane przez Przedszkole Miejskie w Mroczy
- MGOPS - pomieszczenia użytkowane przez Miejsko-Gminny Ośrodek Pomocy Społecznej w Mroczy
- W - część wspólna - pomieszczenia użytkowane przez UMiG, PM, MGOPS

Inwentaryzacja budowlana
skala 1:100