

ZARZĄDZENIE nr 0050.735.2014

Burmistrza Miasta i Gminy Mrocza

z dnia 10 czerwca 2014 r.

**zmieniające Zarządzenie Burmistrza Miasta i Gminy Mrocza w sprawie wyznaczenia
zarządzającego nieruchomością stanowiącą własność Gminy Mrocza,
położonej w m. Mrocza przy ul. Łąkowa 5.**

Na podstawie art. 30 ust. 2 pkt 3 ustawy z dnia 8 marca 1990 roku o samorządzie gminnym (t. j. Dz. U. z 2013 r. poz. 594 z zm.) zarządza się, co następuje:

§ 1. W zarządzeniu nr 0050.731.2014 Burmistrza Miasta i Gminy Mrocza z dnia 3 czerwca 2014 r. w sprawie wyznaczenia zarządzającego nieruchomością stanowiącą własność Gminy Mrocza, położonej w m. Mrocza przy ul. Łąkowa 5, zmienia się treść szkicu budynku z uwzględnieniem użytkowników o których mowa w § 2 wymienionego zarządzenia.

§ 2. Nowe brzmienie szkicu stanowi załącznik do niniejszego zarządzenia.


§ 3. Zarządzenie wchodzi w życie z dniem wydania.

BURMISTRZ
Miasta i Gminy Mrocza
Leszek Kociński

Załącznik do Zarządzenia nr 0050.735.2014
Burmistrza Miasta i Gminy Mroczka
z dnia 10 czerwca 2014 r.

RZUTY

**POSZCZEGÓLNYCH KONDYGNACJI BUDYNKU
ZLOKALIZOWANEGO PRZY UL. ŁĄKOWEJ 5 W MRO CZY
Z UWZGLĘDNIENIEM UŻYTKOWNIKÓW POSZCZEGÓLNYCH
POMIESZCZEŃ**

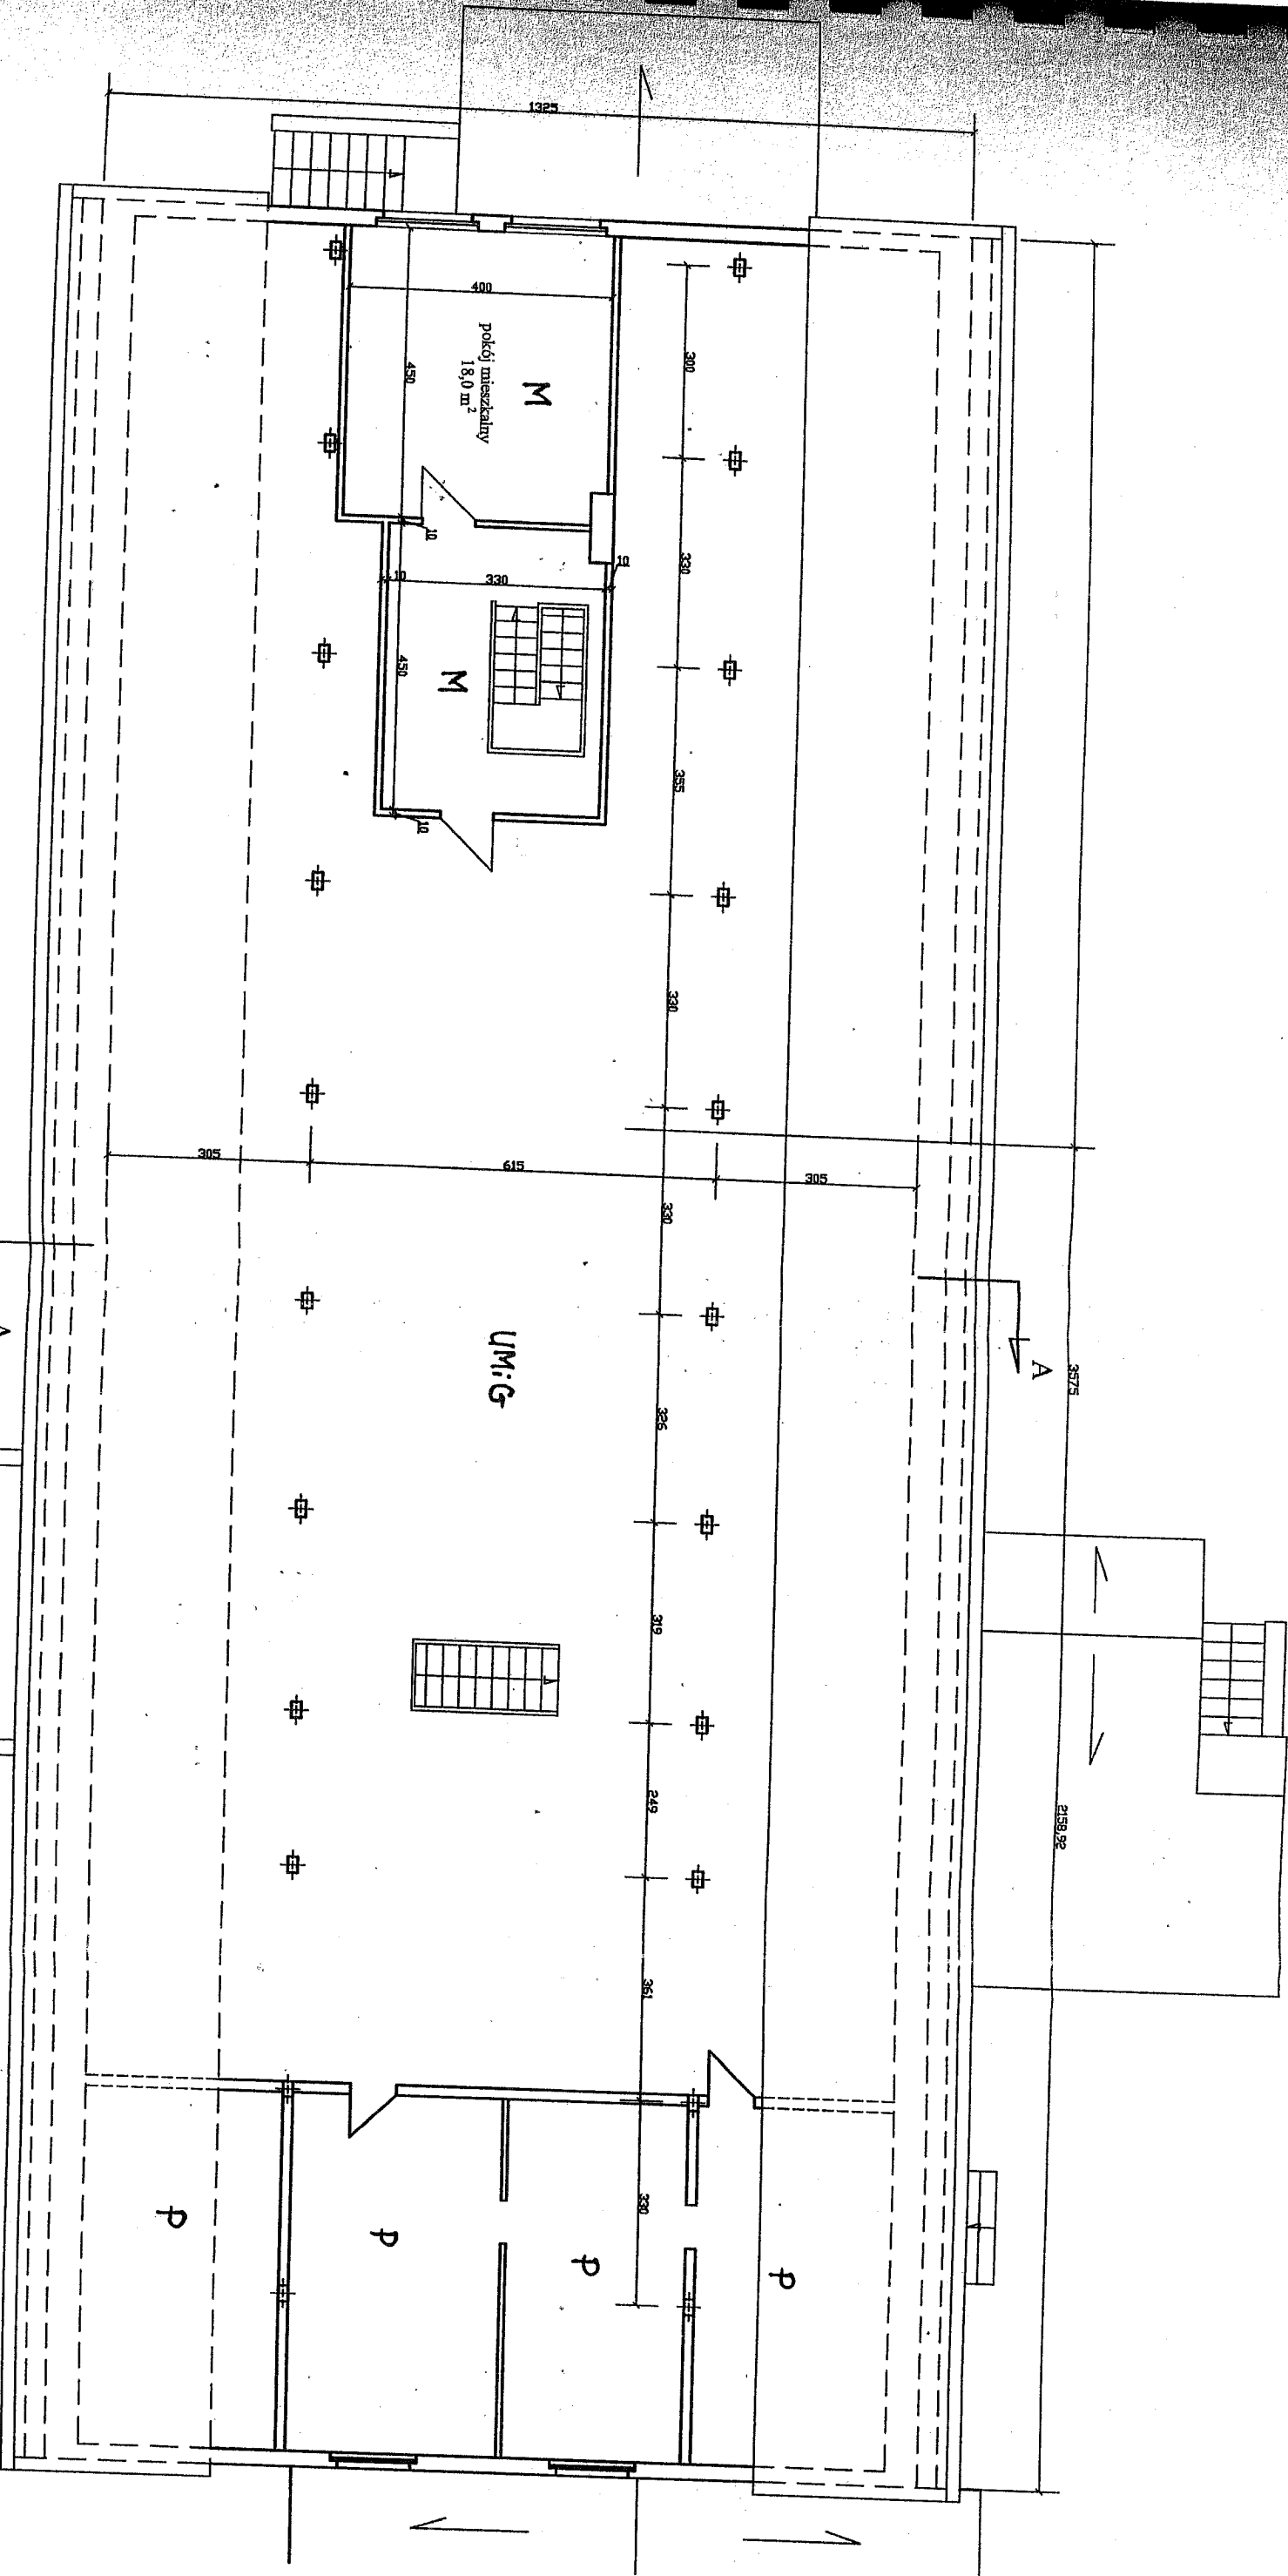

UMiG – pomieszczenia użytkowane przez Urząd Miasta i Gminy w Mroczy

P – pomieszczenia użytkowane przez Przedшкоłę Miejskie w Mroczy

M – pomieszczenia użytkowane przez Miejsko-Gminny Ośrodek Pomocy Społecznej w Mroczy

Z – pomieszczenia użytkowane przez Zakład Gospodarki Komunalnej w Mroczy sp. z o.o.

**RZUT PODDASZA
INWENTARYZACJA BUDOWLANA
skala 1:100**