

ZALĄCZNIK NR 1a
DO UCHWAŁY NR
RADY MIEJSKIEJ W MROCZY
Z DNIA

GRANICA OBSZARU OBIĘTEGO
ZMIANA PLANU


ZAGOSPODAROWANIE
MROCZA, DNIA 08.12.08
URZĄD MIASTA I GMINY

Województwo: kujawsko-pomorskie
Powiat: nakielski
Jednostka ewidencyjna: Mrocza 041002_4
Obręb: Mrocza 0001

KOPIA MAPY EWIDENCYJNEJ

SKALA 1:5000

ZAŁĄCZNIK NR 1b
DO UCHWAŁY NR
RADY MIEJSKIEJ W MROCZY
Z DNIA

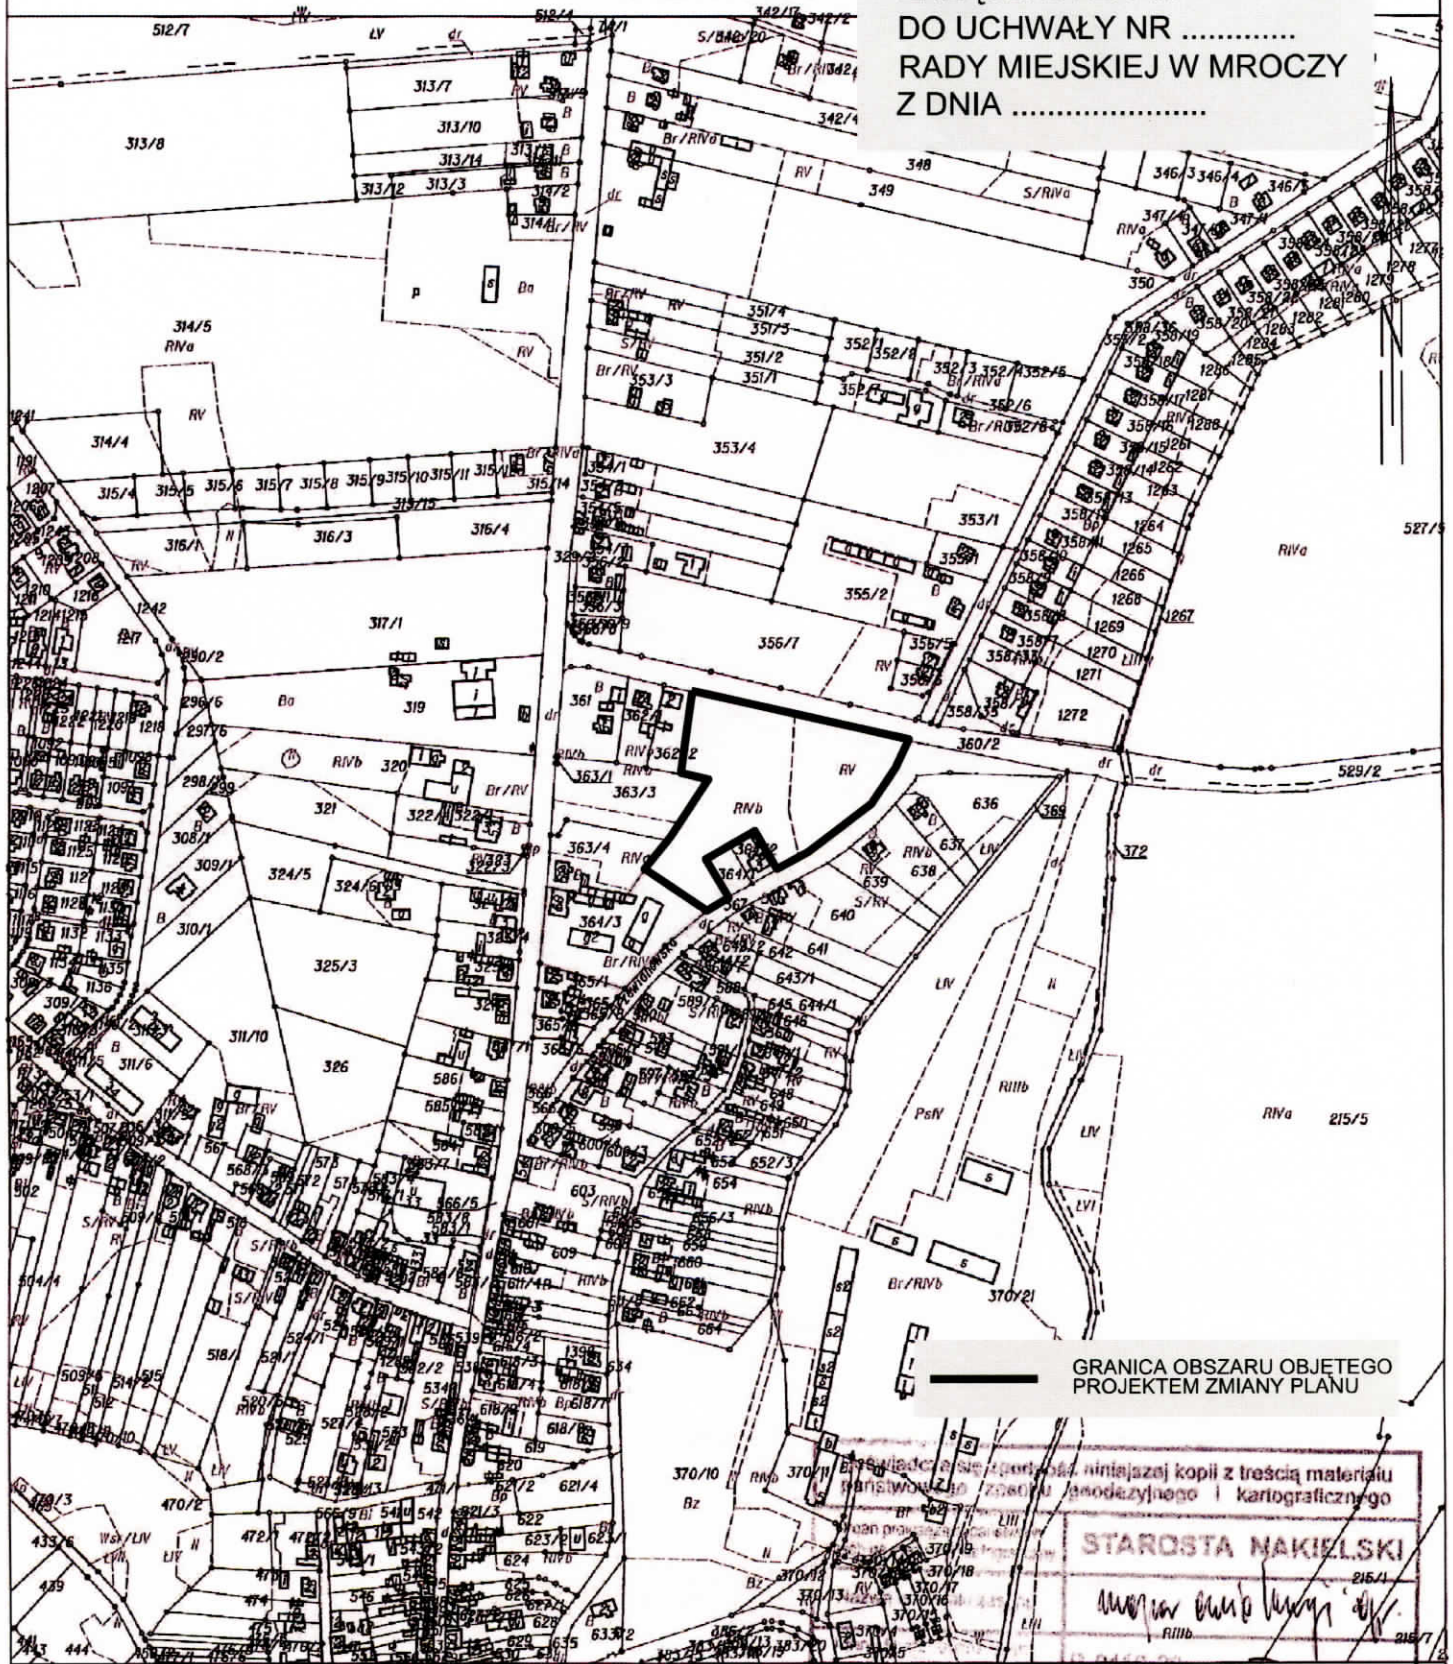

Nakład nad Notecią dn. 2015-02-24
Sporządził(wy)druk: Grażyna Hejmann

Data wykonania kopii

2015-02-25

Z up. STAROSTY

mgr inż. Beata Domagańska

Inspektor