


MIEJSCOWY PLAN ZAGOSPODAROWANIA PRZESTRZENNEGO  
TERENU DZIAŁKI EWIDENCYJNEJ NR 27 ORAZ CZĘŚCI DZIAŁKI EWIDENCYJNEJ  
NR 29 POŁ. W OBRĘBIE EWIDENCYJNYM MODRAKOWO, GMINA MROCZA  
SKALA 1 : 1000



ZALĄCZNIK NR 1  
DO UCHWAŁY NR .....  
RADY MIEJSKIEJ W MROCZY  
Z DNIA .....  
PLAN SPORZĄDZIŁ  
BURMISTRZ MIASTA I GMINY MROCZA

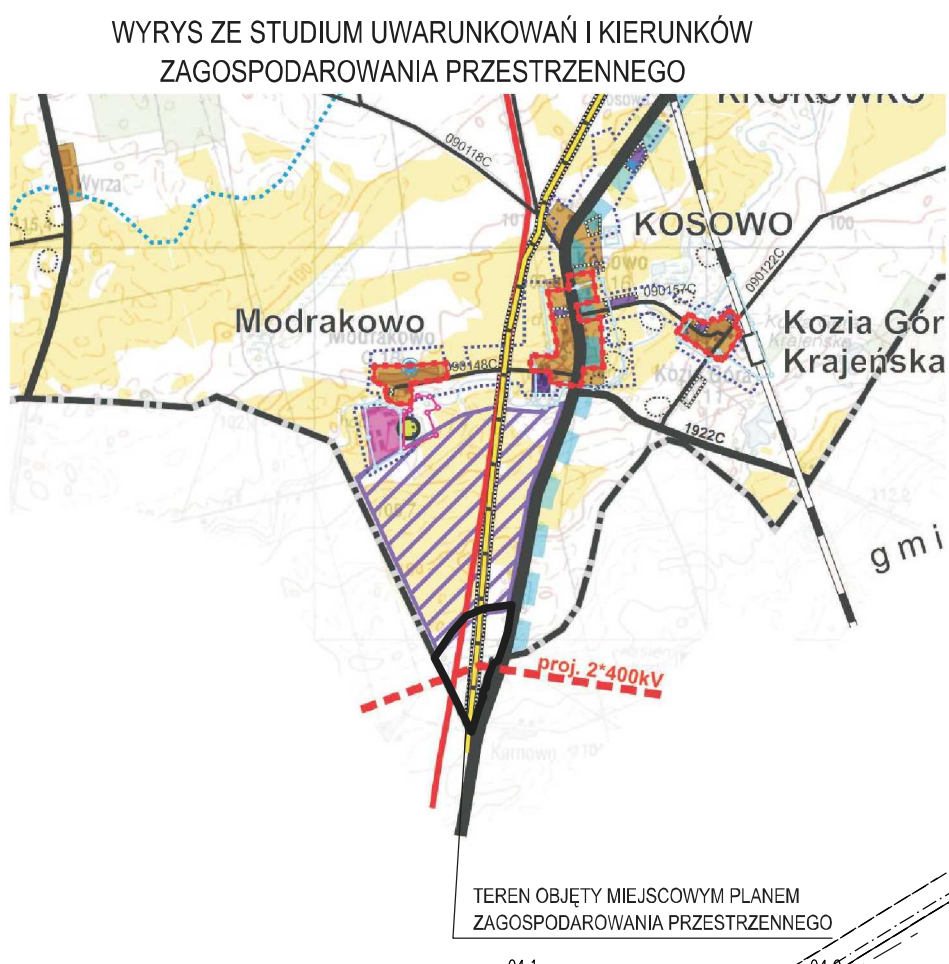

OZNACZENIA

- OZNACZENIA OBOWIAZUJĄCE
- GRANICA GMINY
  - GRANICA OBSZARU OBJĘTEGO PLANEM
  - LINIE ROZGRANICZAJĄCE TERENY O RÓŻNYM PRZEZNACZENIU LUB RÓŻNYCH ZASADACH ZAGOSPODAROWANIA
  - TEREN INFRASTRUKTURY TECHNICZNEJ - ELEKTROENERGETYKA
  - TERENY ROLNE
  - TEREN INFRASTRUKTURY TECHNICZNEJ - GAZOWNICTWO
  - TEREN DROGI PUBLICZNEJ ZBIORCZEJ
- OZNACZENIA INFORMACYJNE
- OŚ ISTNIEJĄCEJ I PROJEKTOWANEJ LINII ELEKTROENERGETYCZNEJ
  - PAS TECHNOLOGICZNY