


Województwo: kujawsko-pomorskie
Powiat: nakieński
Jednostka ewidencyjna: 041002_4, Mrocza
Obręb: 0001, Mrocza

MAPA ZASADNICZA
SKALA 1:1000

MIEJSKOWY PLAN ZAGOSPODAROWANIA PRZESTRZENNEGO
DLA TERENU DZIAŁKI NR 999/5 W MROCZY,
GMINA MROCZA

SKALA 1 : 1000

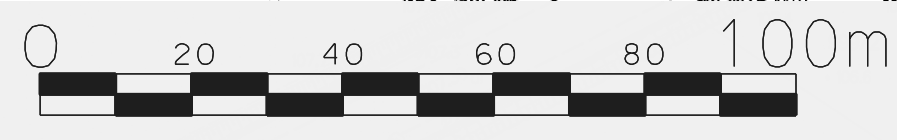

ZALĄCZNIK NR 1
DO UCHWAŁY NR
RADY MIEJSKIEJ W MROCZY
Z DNIA

PLAN SPORZĄDZIŁ
BURMISTRZ MIASTA I GMINY MROCZA

U/P

OZNACZENIA

- GRANICA OBSZARU OBJĘTEGO PLANEM
- LINIE ROZGRANICZAJĄCE TERENY O RÓŻNYM PRZEZNACZENIU
LUB RÓŻNYCH ZASADACH ZAGOSPODAROWANIA
- NIEPRZEKRACZALNA LINIA ZABUDOWY
- TEREN ZABUDOWY USŁUGOWEJ Z DOPUSZCZENIEM
OBIEKTÓW PRODUKCYJNYCH, SKŁADÓW I MAGAZYNÓW

WYRYS ZE STUDIUM UWARUNKOWAŃ I KIERUNKÓW
ZAGOSPODAROWANIA PRZESTRZENNEGO

TEREN OBJĘTY MIEJSKOWYM PLANEM
ZAGOSPODAROWANIA PRZESTRZENNEGO

Przekazuję się zgodność niniejszej kopii z treścią materiału
planistycznego, zasobu geodezyjnego i kartograficznego
z opracowaniem planistycznym, zasobem geodezyjnym i kartograficznym
STAROSTA NAKIEŃSKI

Nazwa planu, rysunku
P.041002_4

Identyfikacja planu, rysunku
P.041002_4

Data wykonania kopii
2017-05-15

Nazwa i adres organu
Z up. STAROSTY
mar. 1000 Zarada
L. 1000 Zarada