

# MIEJSCOWY PLAN ZAGOSPODAROWANIA PRZESTRZENNEGO TERENU DZIAŁKI NR 198/17 W MIEJSCOWOŚCI DRZEWIANOWO

MAPA SYTUACYJNO - WYSOKOŚCIOWA  
skala 1:500

SKALA 1:500

woj. kujawsko-pomorskie  
pow. radziejewski  
gm. Mrocza  
Dziedz. : Drzewianowo KERG 428/2006


Mapę sporządzono na podstawie pomiaru  
z dnia 18.08.2006 oraz mapy w skali 1:1000  
344.334.063 i 064

ZAŁĄCZNIK NR 1  
DO UCHWAŁY NR .....  
RADY MIEJSKIEJ W MROCZY  
Z DNIA .....

PLAN SPORZĄDZIŁ  
BURMISTRZ MIASTA I GMINY MROCZA

## OZNACZENIA

- GRANICA OBSZARU OBJĘTEGO PLANEM
- LINIE ROZGRANICZAJĄCE TERENY O RÓŻNYM PRZEZNACZENIU I RÓŻNYCH ZASADACH ZAGOSPODAROWANIA
- LINIE ROZGRANICZAJĄCE TERENY O O TYM SAMYM SPOSOBIE UŻYTKOWANIA - ORIENTACYJNIE
- NIEPRZEKRACZALNA LINIA ZABUDOWY
- NIEPRZEKRACZALNA LINIA ZABUDOWY OD ISTNIEJĄCEJ SIECI ELEKTROENERGETYCZNEJ
- TERENY ZABUDOWY MIESZKANIOWEJ JEDNORODZINNEJ
- TEREN ZABUDOWY MIESZKANIOWEJ JEDNORODZINNEJ Z DOPUSZCZENIEM USŁUG
- TERENY DRÓG PUBLICZNYCH

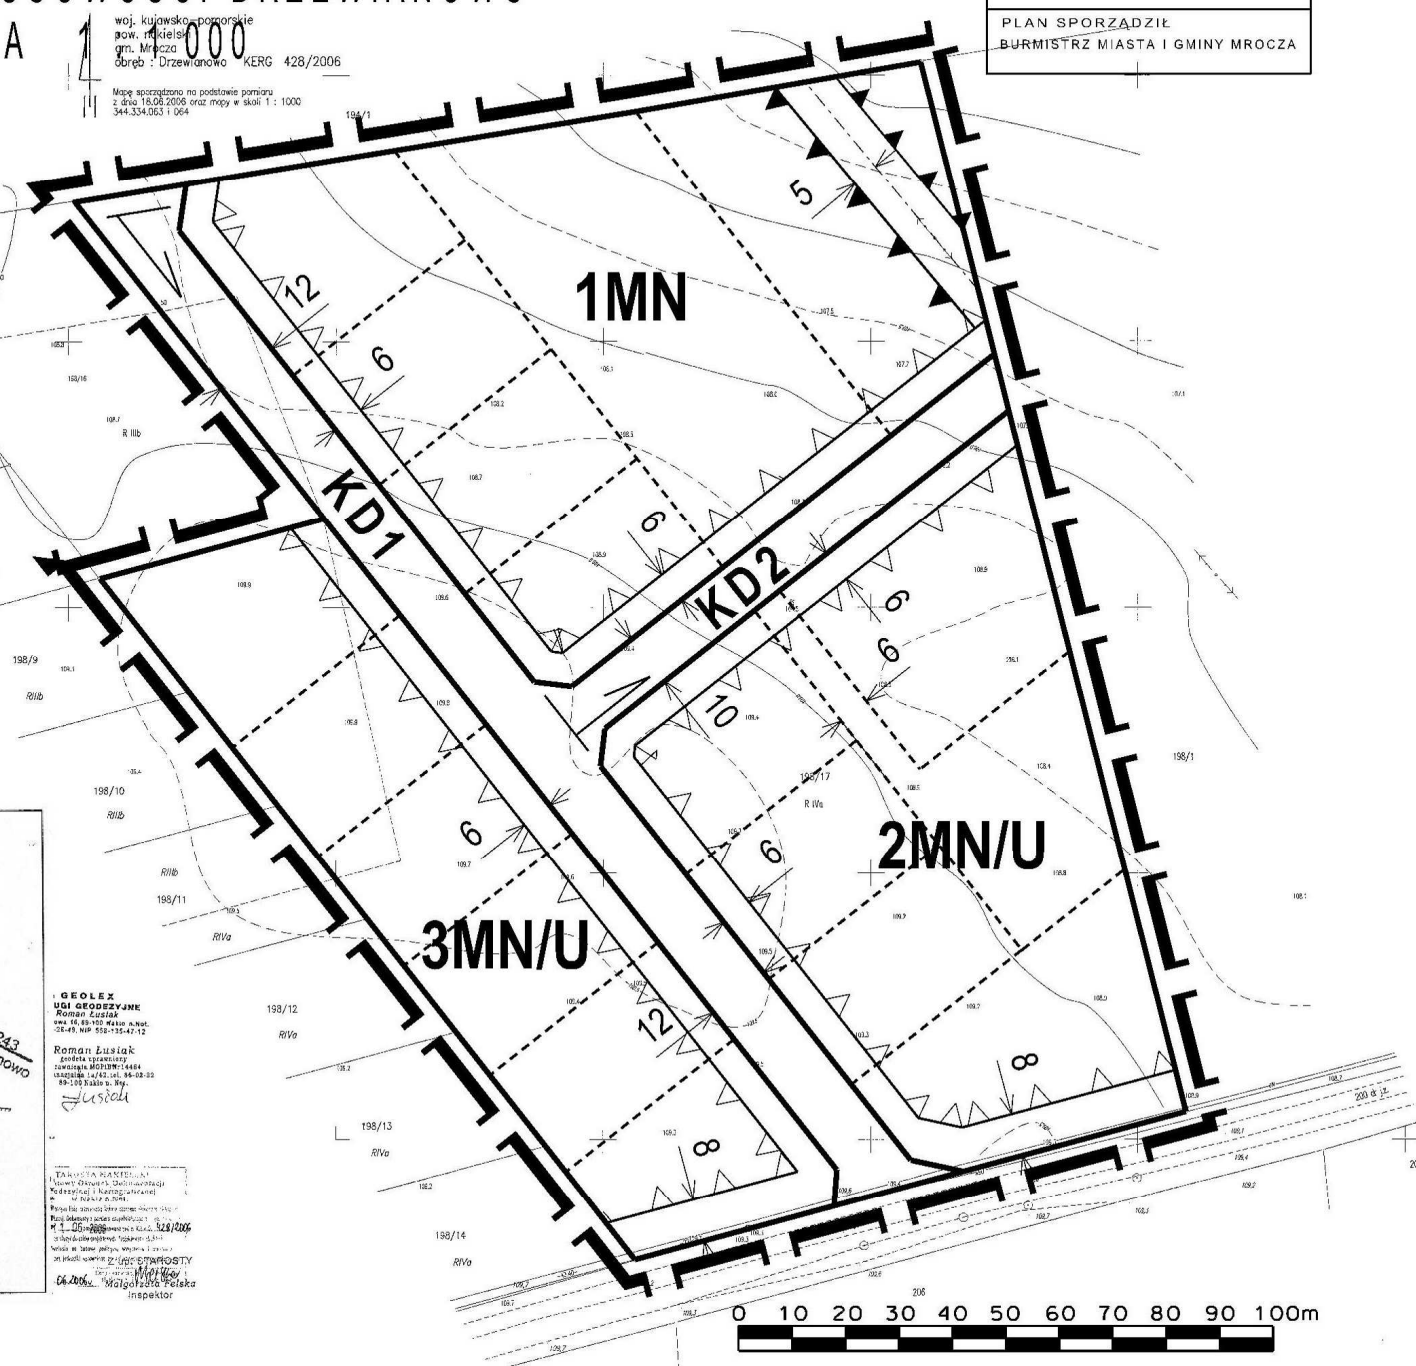

**GOŁEŻ**  
BIURO GEODEZYJNE  
Roman Łuska  
ul. ...  
89-100 Skala n. Ry.

**Łuska**

TEREN PRZEZNACZONY DO SPORZĄDZENIA  
MIEJSCOWEGO PLANU ZAGOSPODAROWANIA  
PRZESTRZENNEGO

1:500

06.2006. Wzrostek  
inspektor