


KSEROKOPIA FRAGMENTU  
MIEJSCOWEGO PLANU OGÓLNEGO  
ZAGOSPODAROWANIA PRZESTRZENNEGO  
GMINY MROČZA SKALA 1 : 10 000

ZALĄCZNIK NR 7a  
DO UCHWAŁY NR .....  
RADY MIEJSKIEJ W MROČZY  
Z DNIA .....

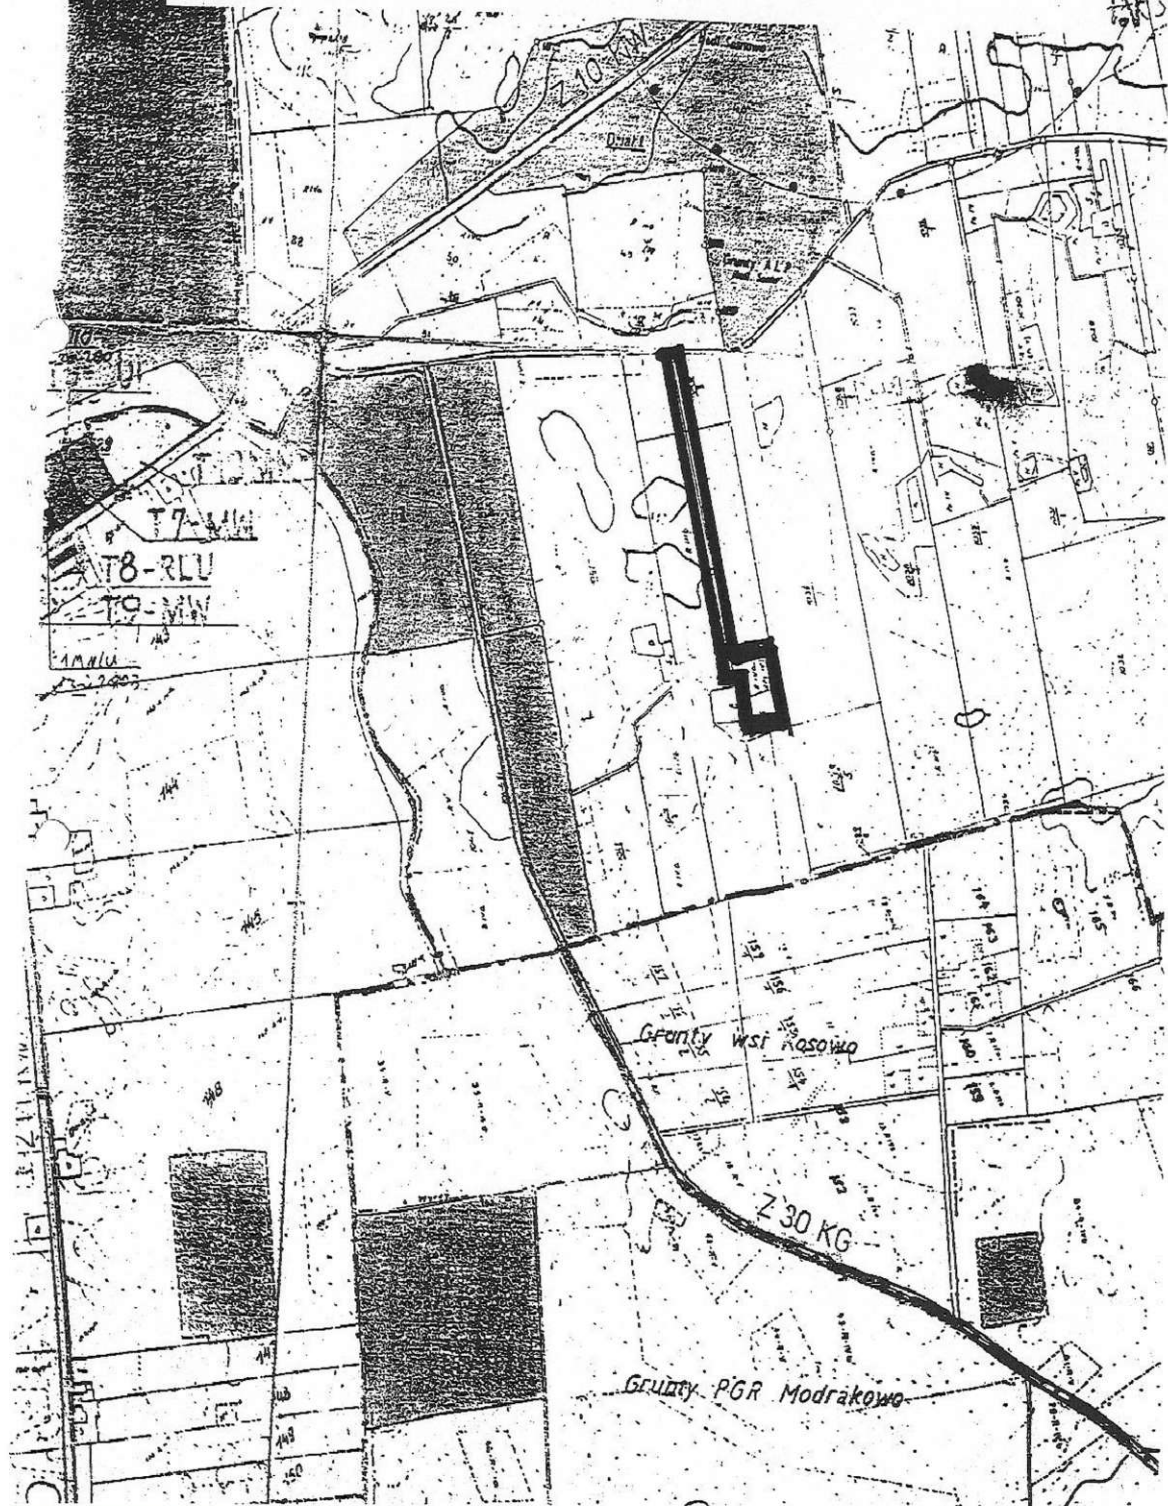


TEREN PRZEZNACZONY DO SPORZĄDZENIA PLANU




ZAŁĄCZNIK NR 7b  
DO UCHWAŁY NR .....  
RADY MIEJSKIEJ W MROCZY  
Z DNIA .....

KSEROKOPIA FRAGMENTU  
MAPY EWIDENCYJNEJ  
GMINY MROCZA SKALA 1:5 000

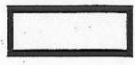

TEREN PRZEZNACZONY DO SPORZĄDZENIA PLANU

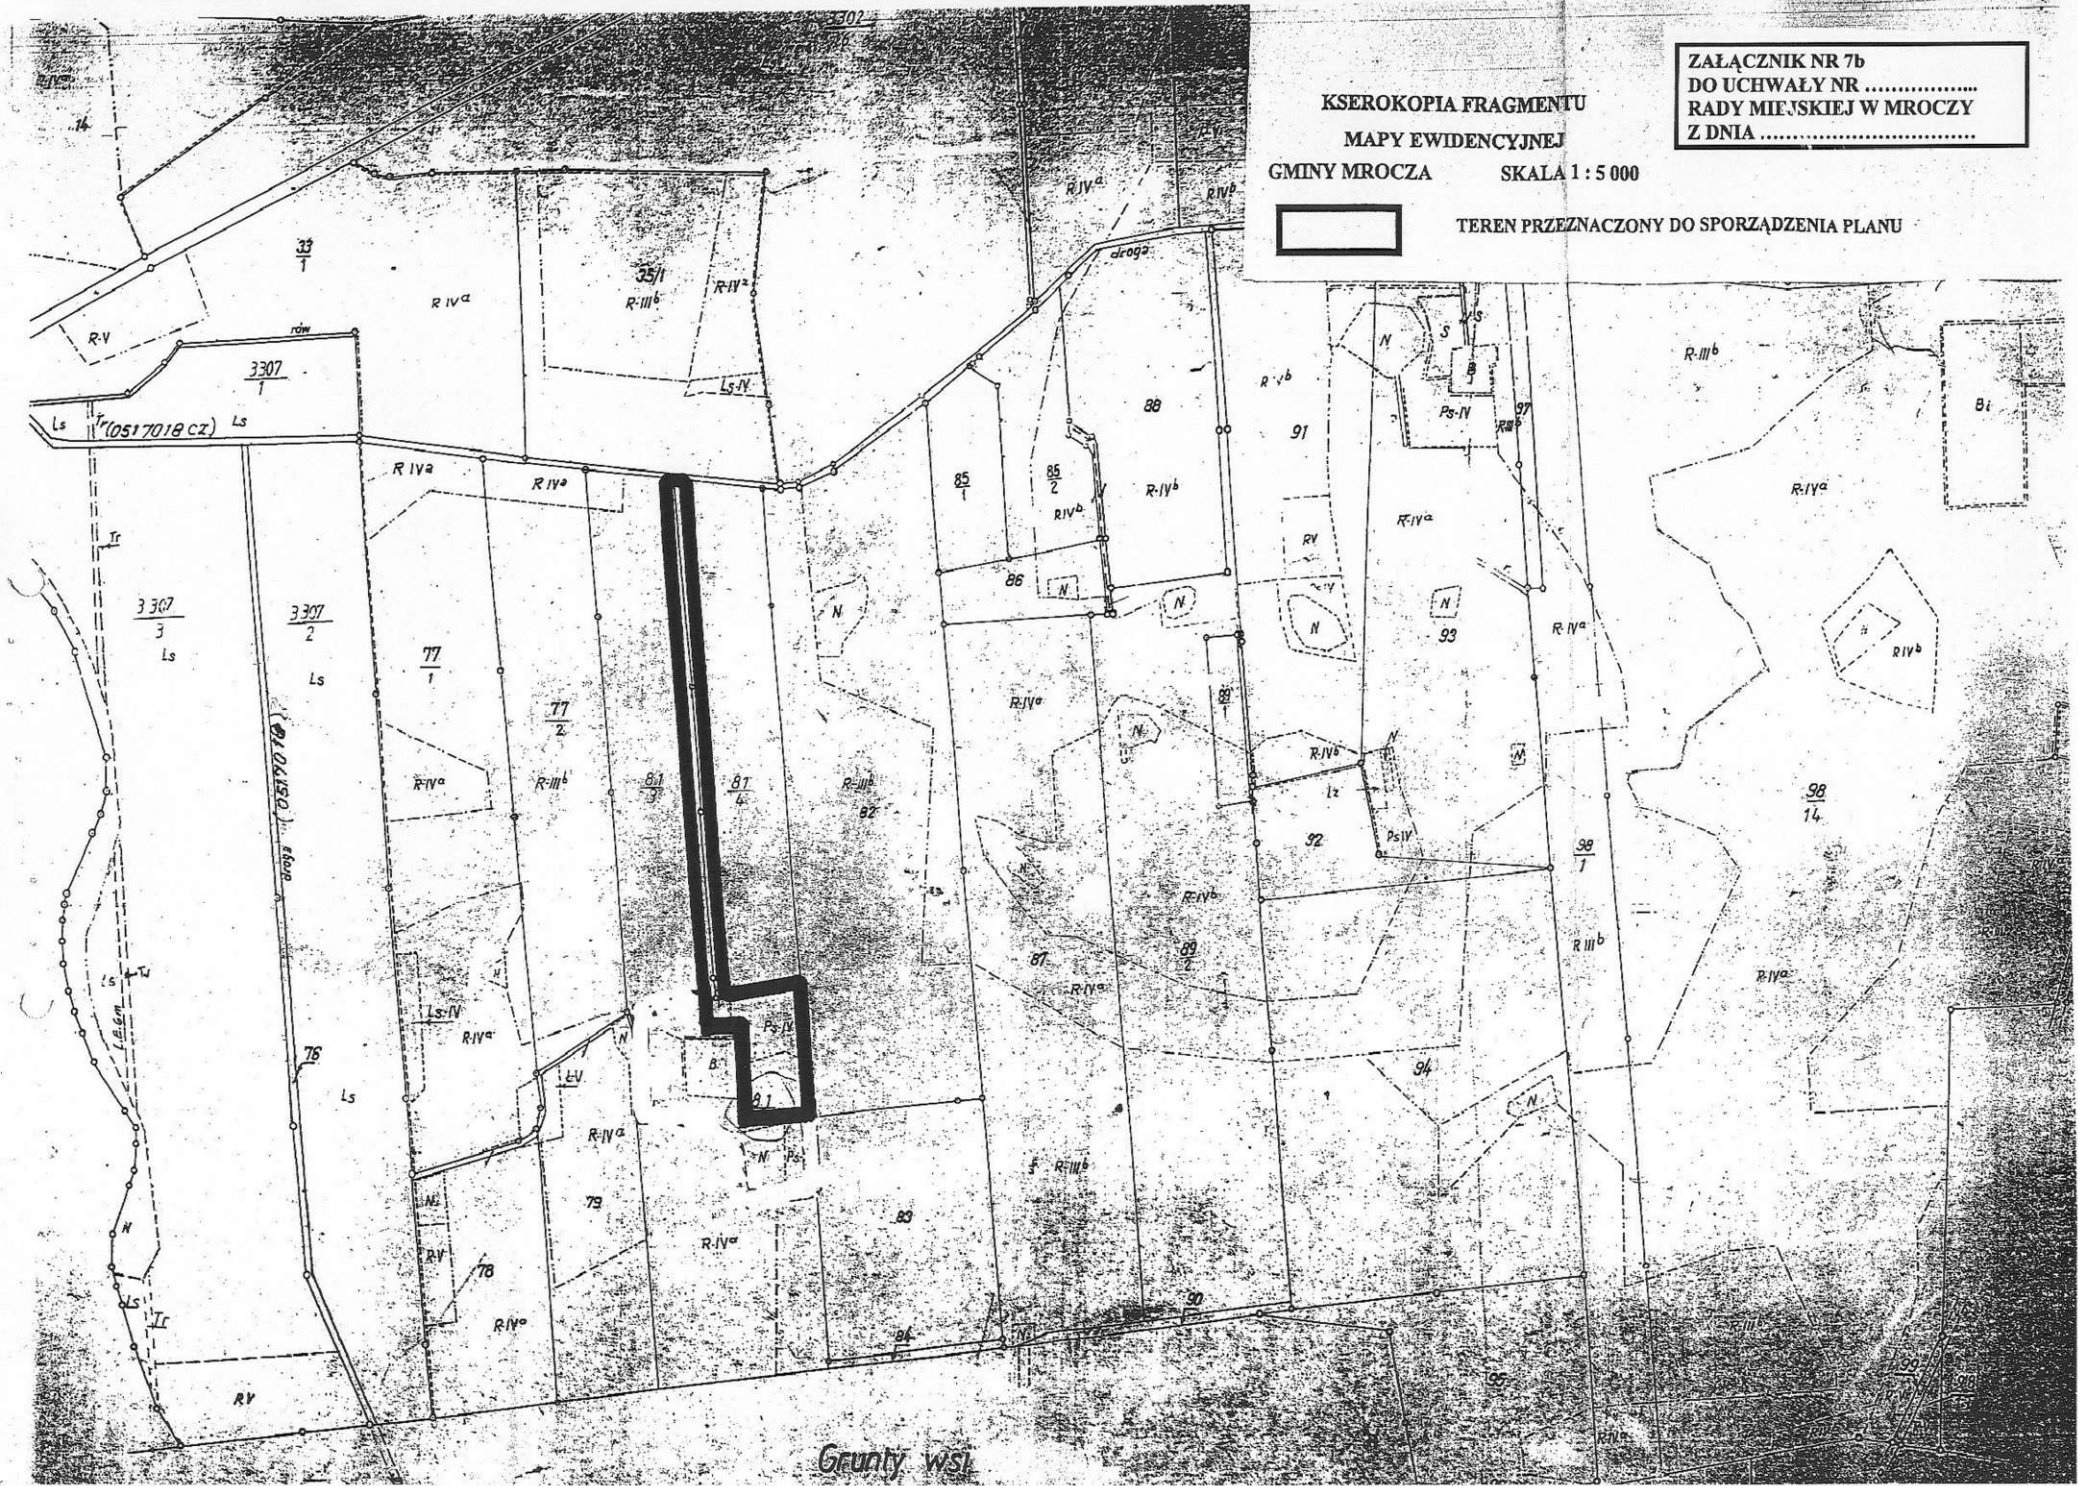


Grunty wsi

ZALĄCZNIK NR 8a  
DO UCHWAŁY NR .....  
RADY MIEJSKIEJ W MROCZY  
Z DNIA .....

KSEROKOPIA FRAGMENTU  
MIEJSCOWEGO PLANU OGÓLNEGO  
ZAGOSPODAROWANIA PRZESTRZENNEGO  
GMINY MROCZA SKALA 1 : 10 000



TEREN PRZEZNACZONY DO SPORZĄDZENIA PLANU

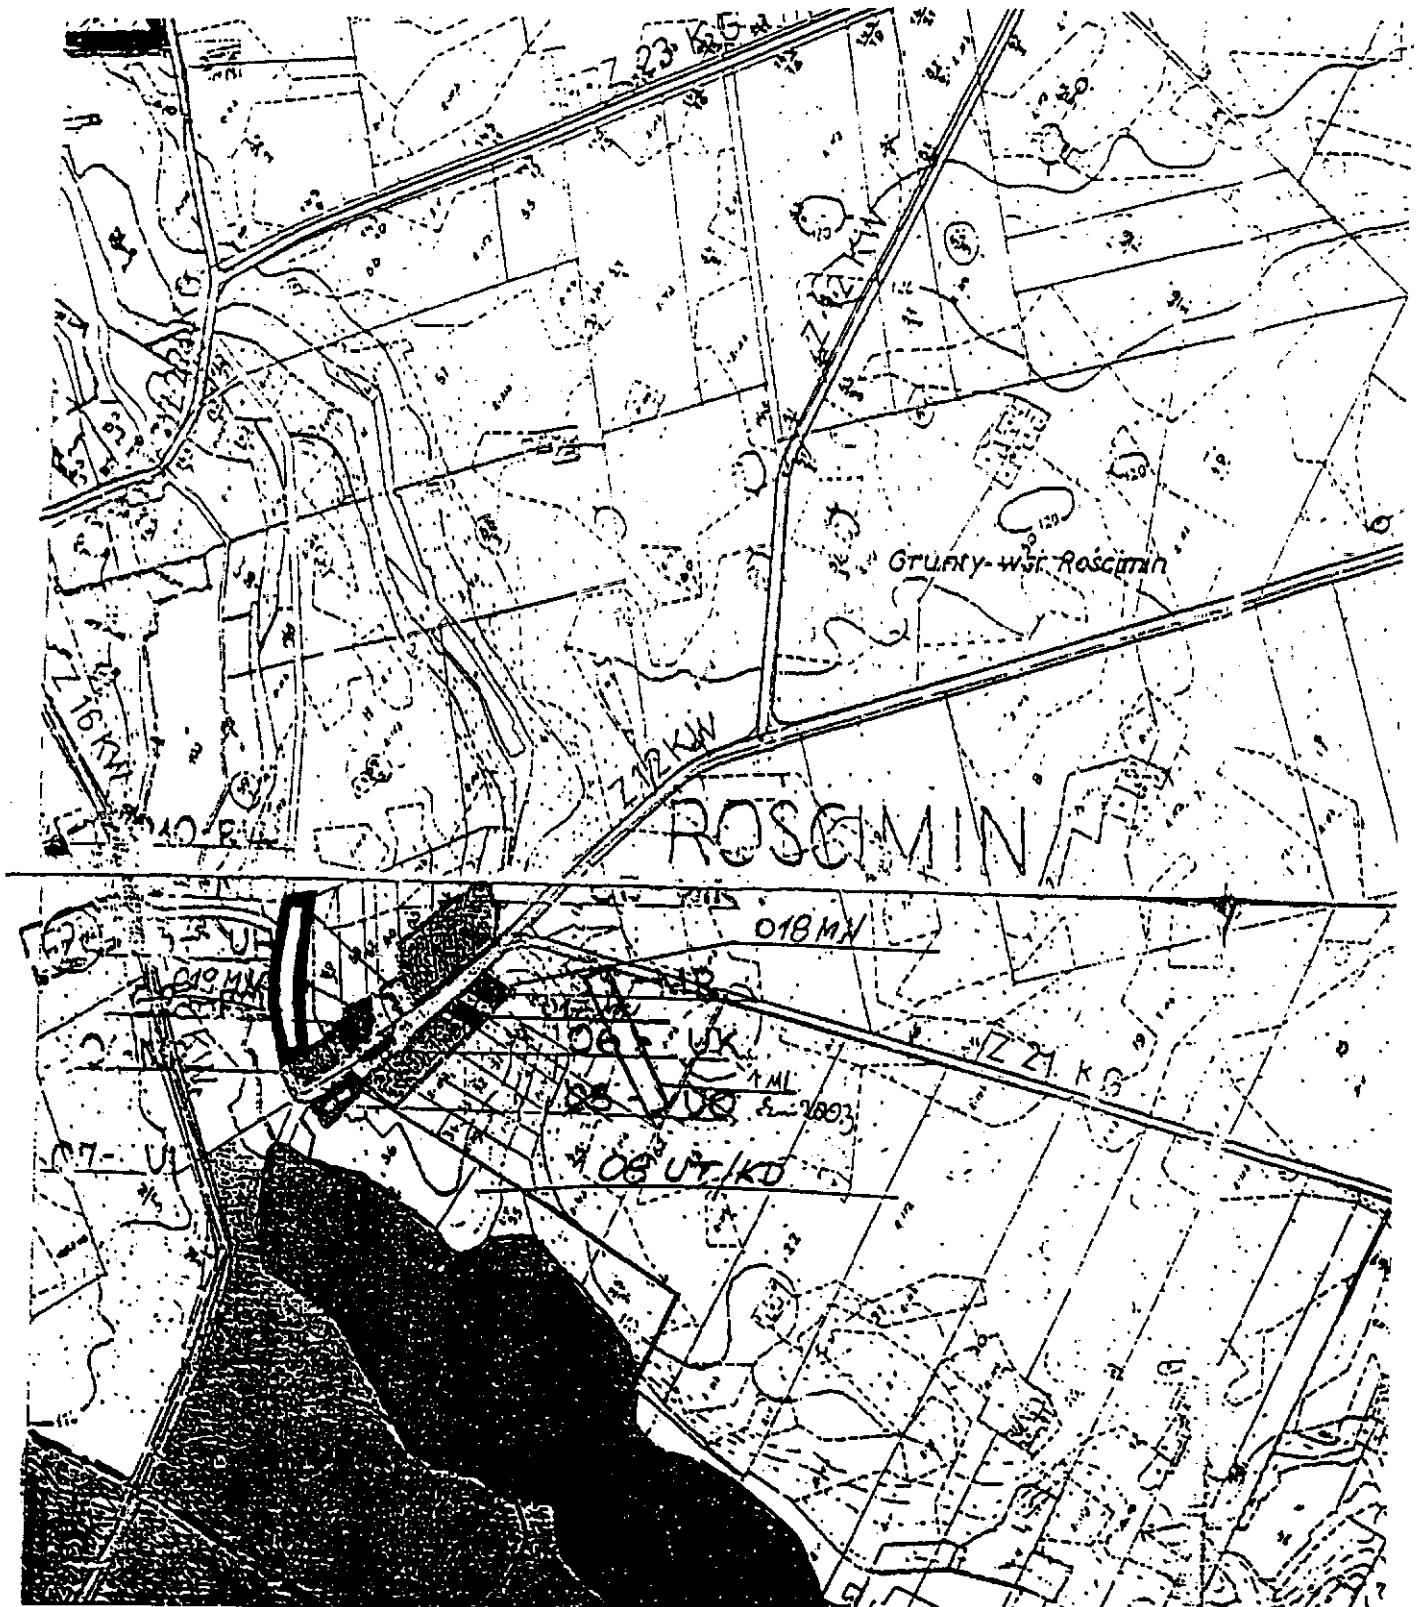


ZALĄCZNIK NR 8b  
DO UCHWAŁY NR .....  
RADY MIEJSKIEJ W MROCZY  
Z DNIA .....

KSEROKOPIA FRAGMENTU  
MAPY EWIDENCYJNEJ  
GMINY MROCZA SKALA 1:5000




TEREN PRZEZNACZONY DO SPORZĄDZENIA PLANU

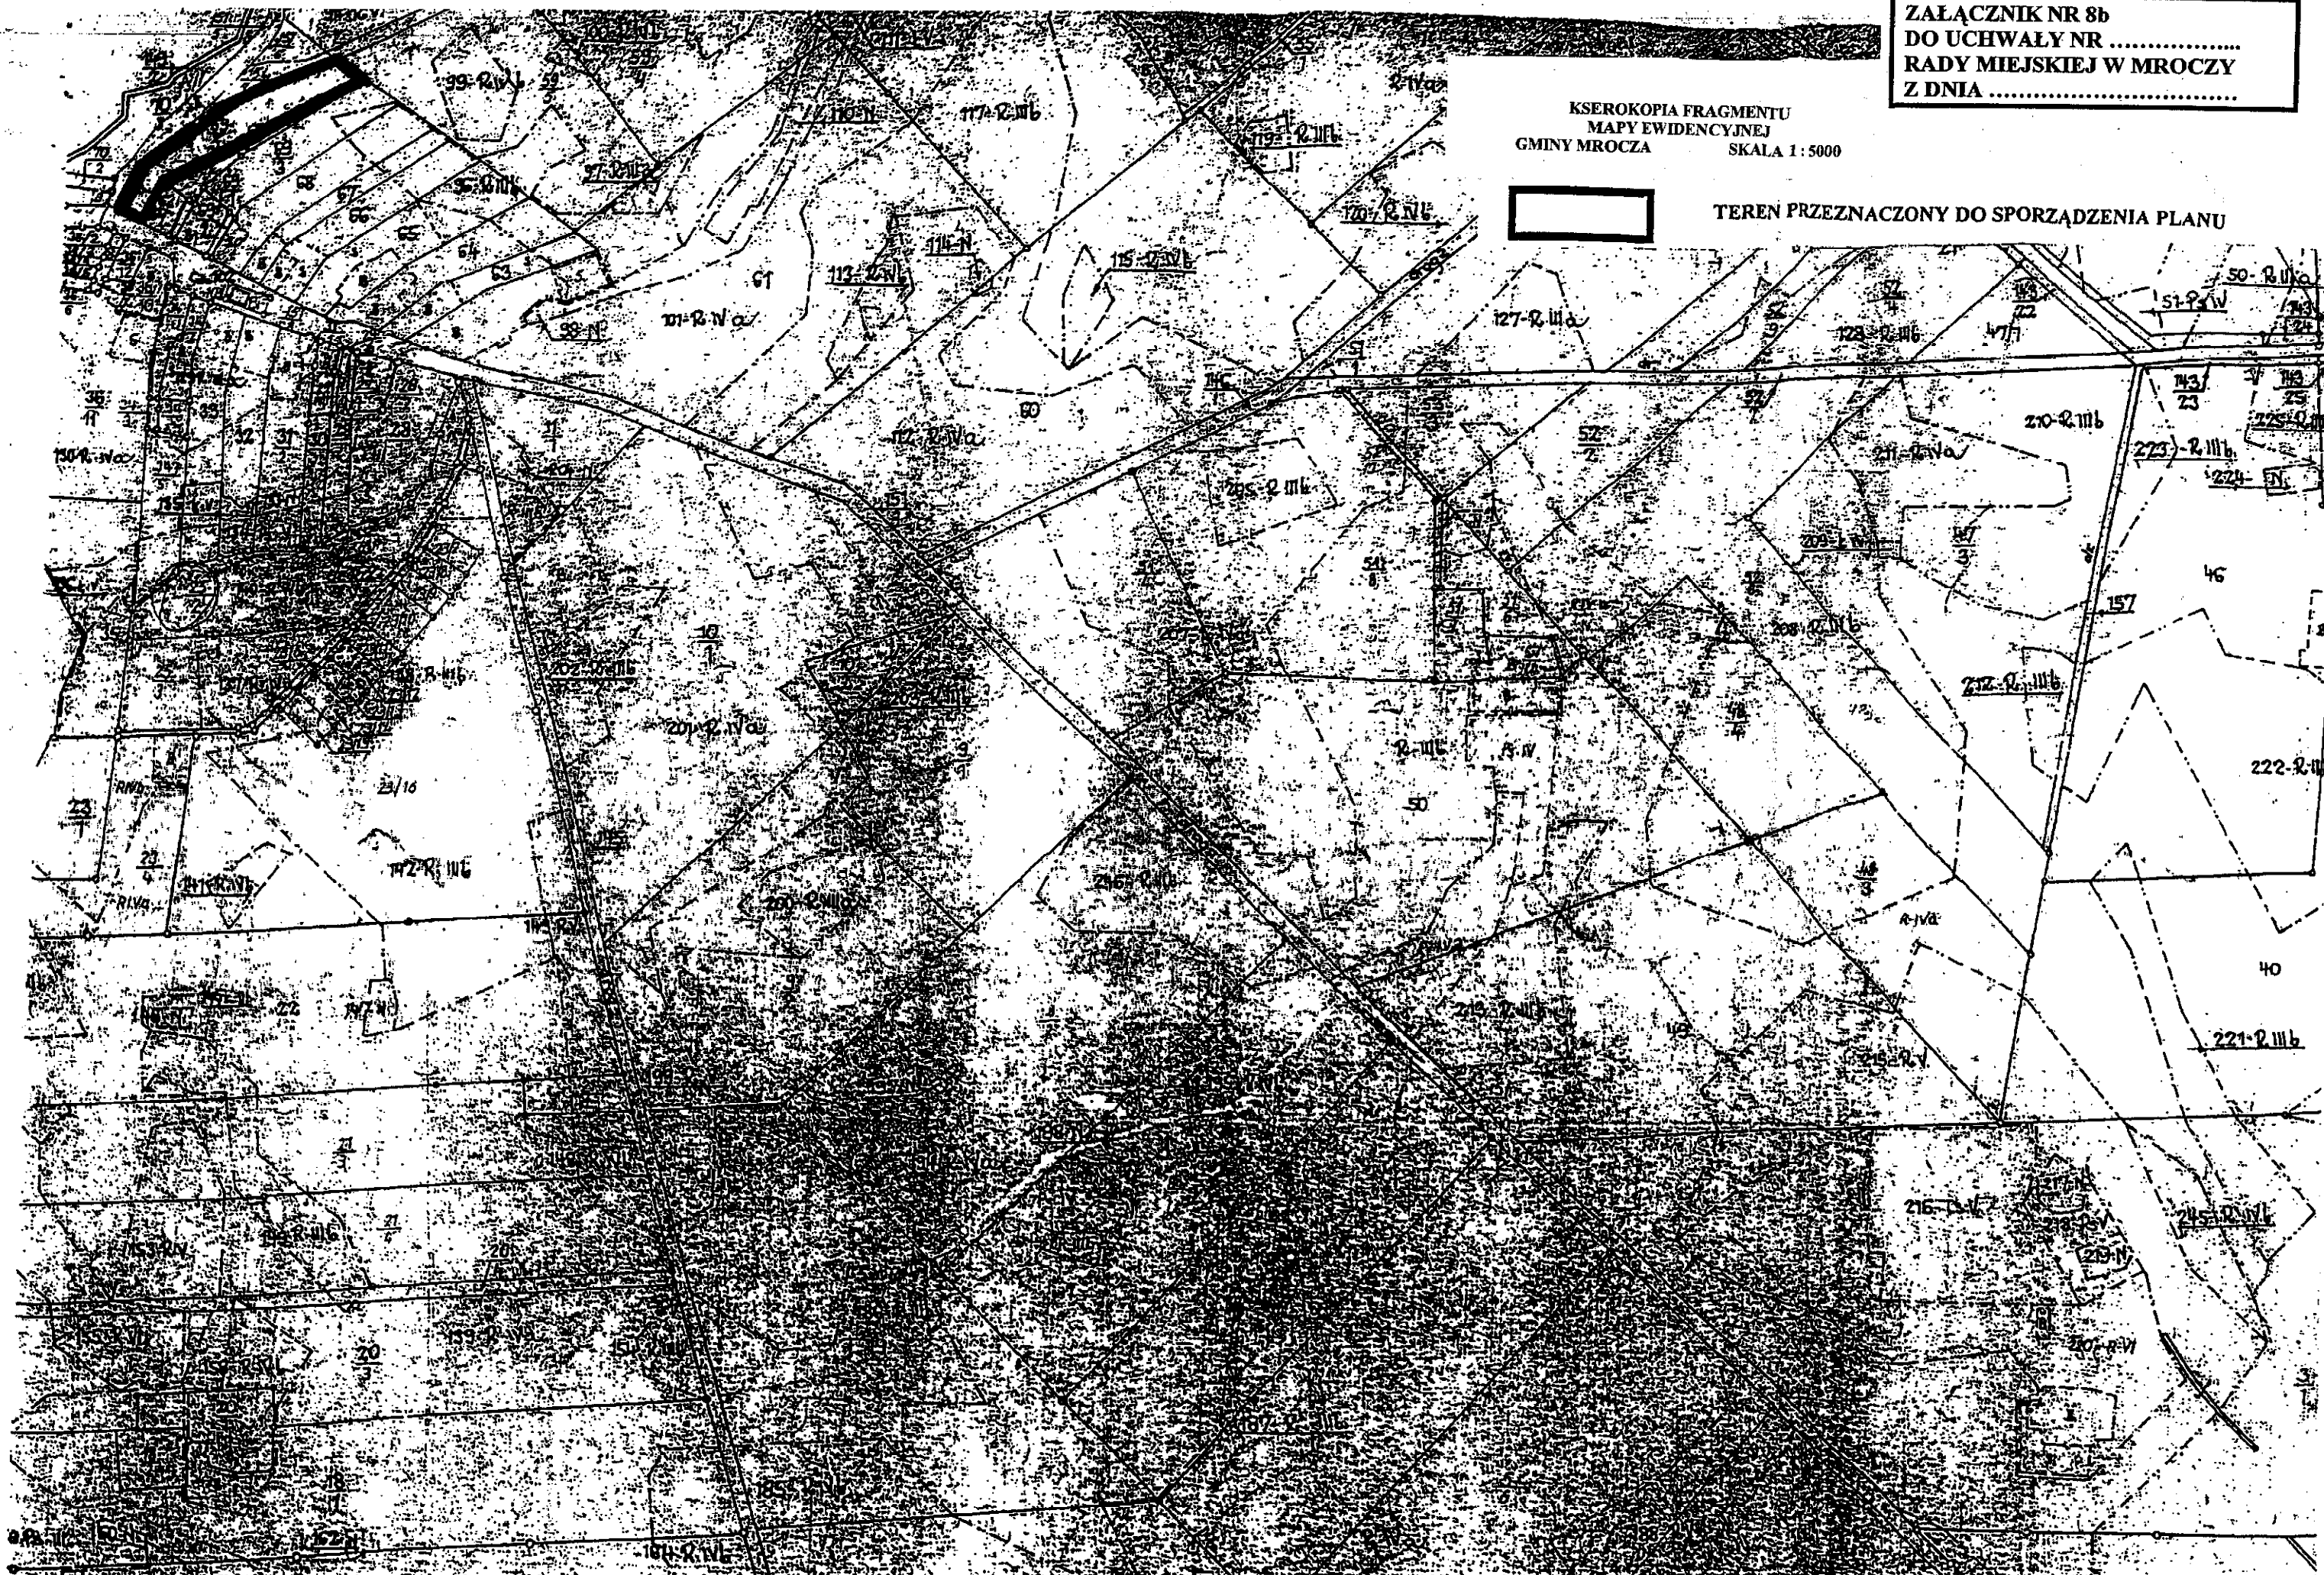

KSEROKOPIA FRAGMENTU  
MIEJSCOWEGO PLANU OGÓLNEGO  
ZAGOSPODAROWANIA PRZESTRZENNEGO  
GMINY MROCZA SKALA 1 : 10 000

ZALĄCZNIK NR 9a  
DO UCHWAŁY NR .....  
RADY MIEJSKIEJ W MROCZY  
Z DNIA .....

TEREN PRZEZNACZONY DO SPORZĄDZENIA PLANU

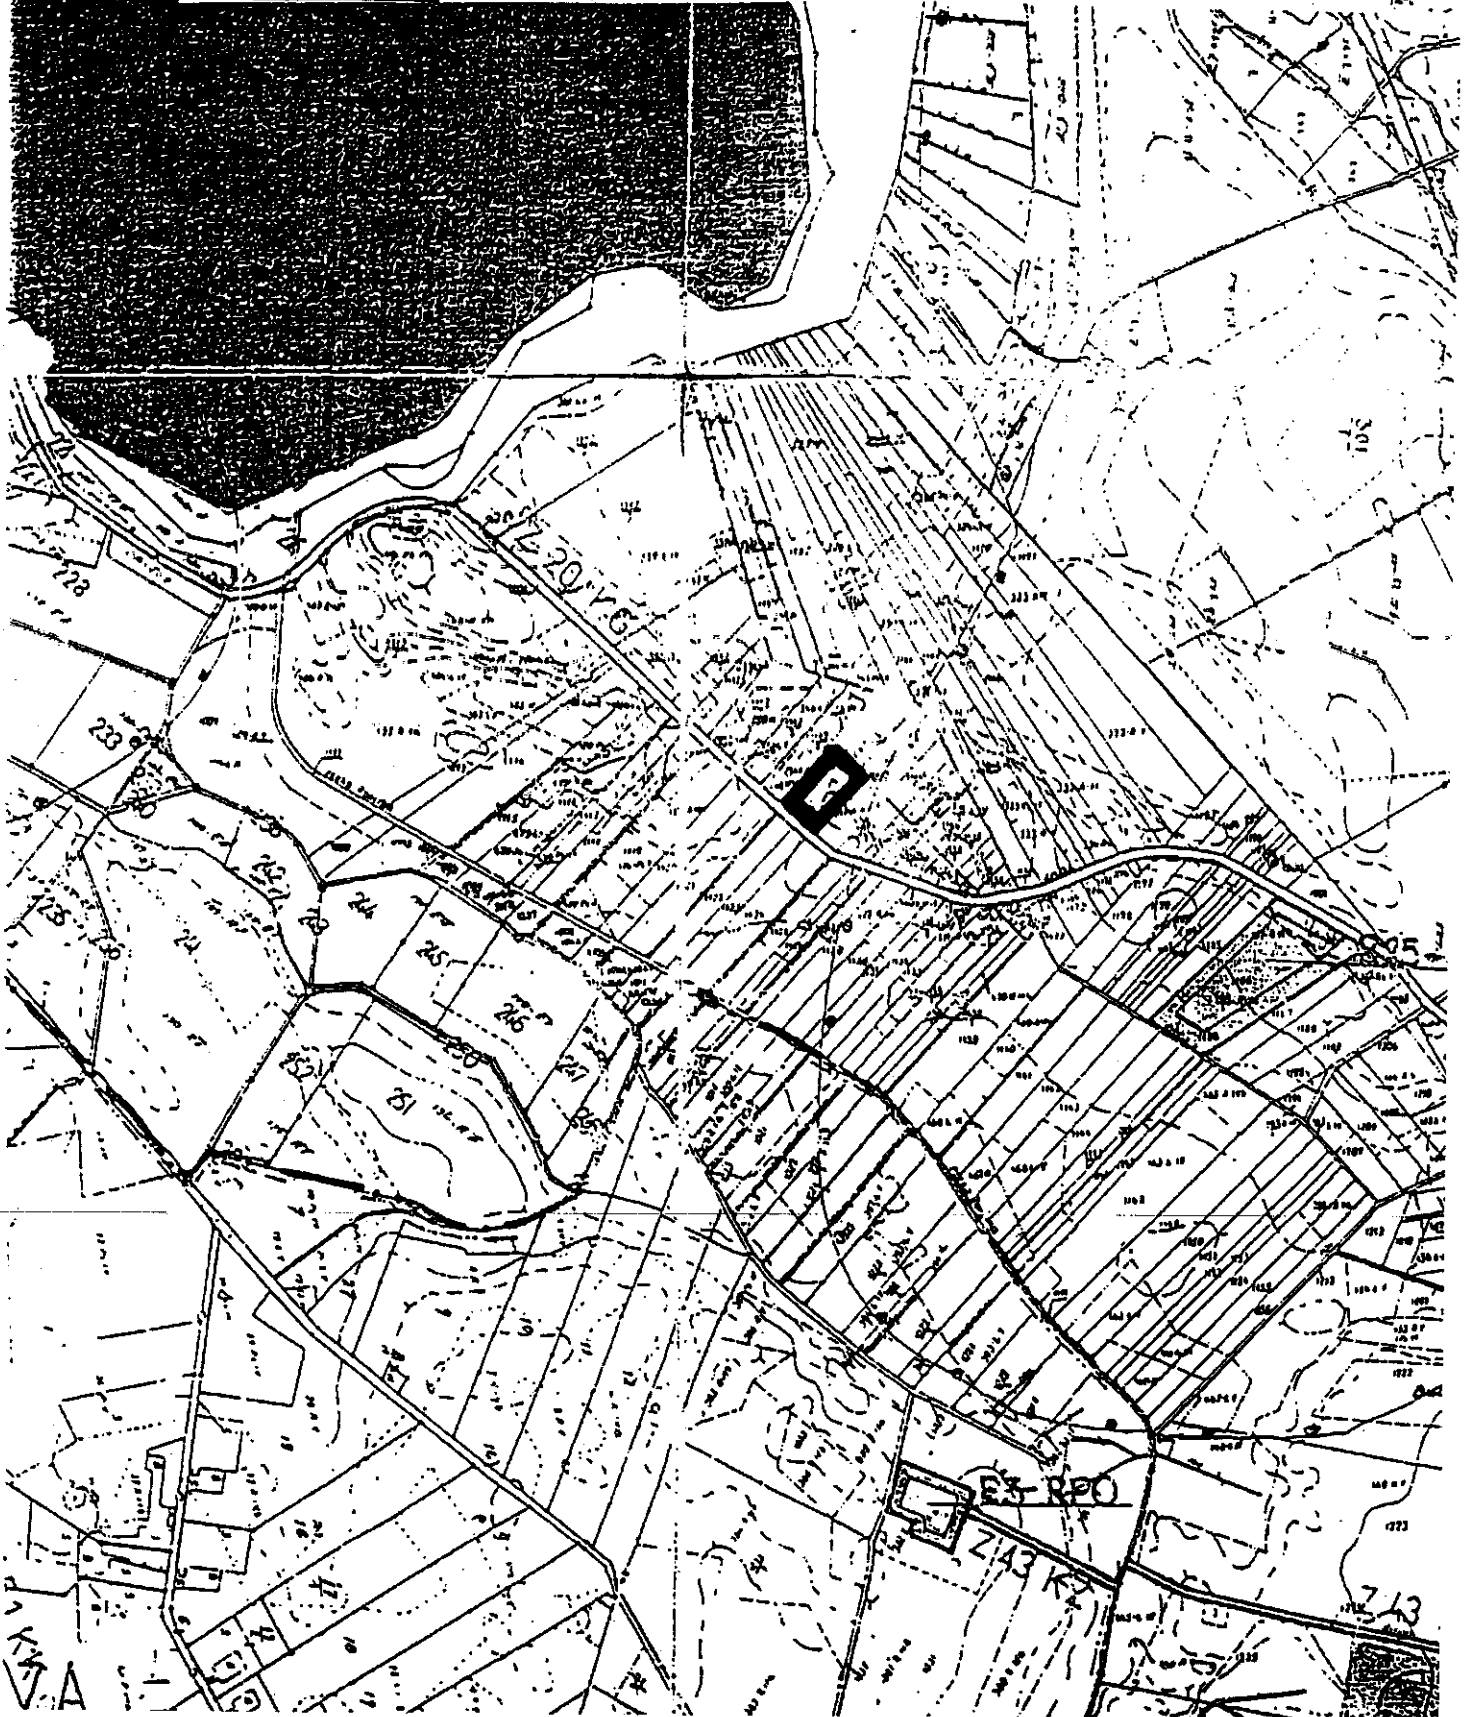

ZAŁĄCZNIK NR 9b  
DO UCHWAŁY NR .....  
RADY MIEJSKIEJ W MROCZY  
Z DNIA .....

KSEROKOPIA FRAGMENTU  
MAPY EWIDENCYJNEJ  
GMINY MROCZA SKALA 1 : 5 000



TEREN PRZEZNACZONY DO SPORZĄDZENIA PLANU



KSEROKOPIA FRAGMENTU  
MIEJSCOWEGO PLANU OGÓLNEGO  
ZAGOSPODAROWANIA PRZESTRZENNEGO  
GMINY MROCZA SKALA 1 : 10 000

ZALĄCZNIK NR 10a  
DO UCHWAŁY NR .....  
RADY MIEJSKIEJ W MROCZY  
Z DNIA .....



TEREN PRZEZNACZONY DO SPORZĄDZENIA PLANU

