MIEJSCOWY PLAN ZAGOSPODAROWANIA PRZESTRZENNEGO CZĘŚCI DZIAŁKI Nr: 963 W MIEŚCIE MROCZY

SKALA 1 : 1 000

ZAŁĄCZNIK Nr 1
do Uchwały nr VI/9/61/03
Rady Miejskiej w Mroczy
z dnia 21 marca 2003 r.

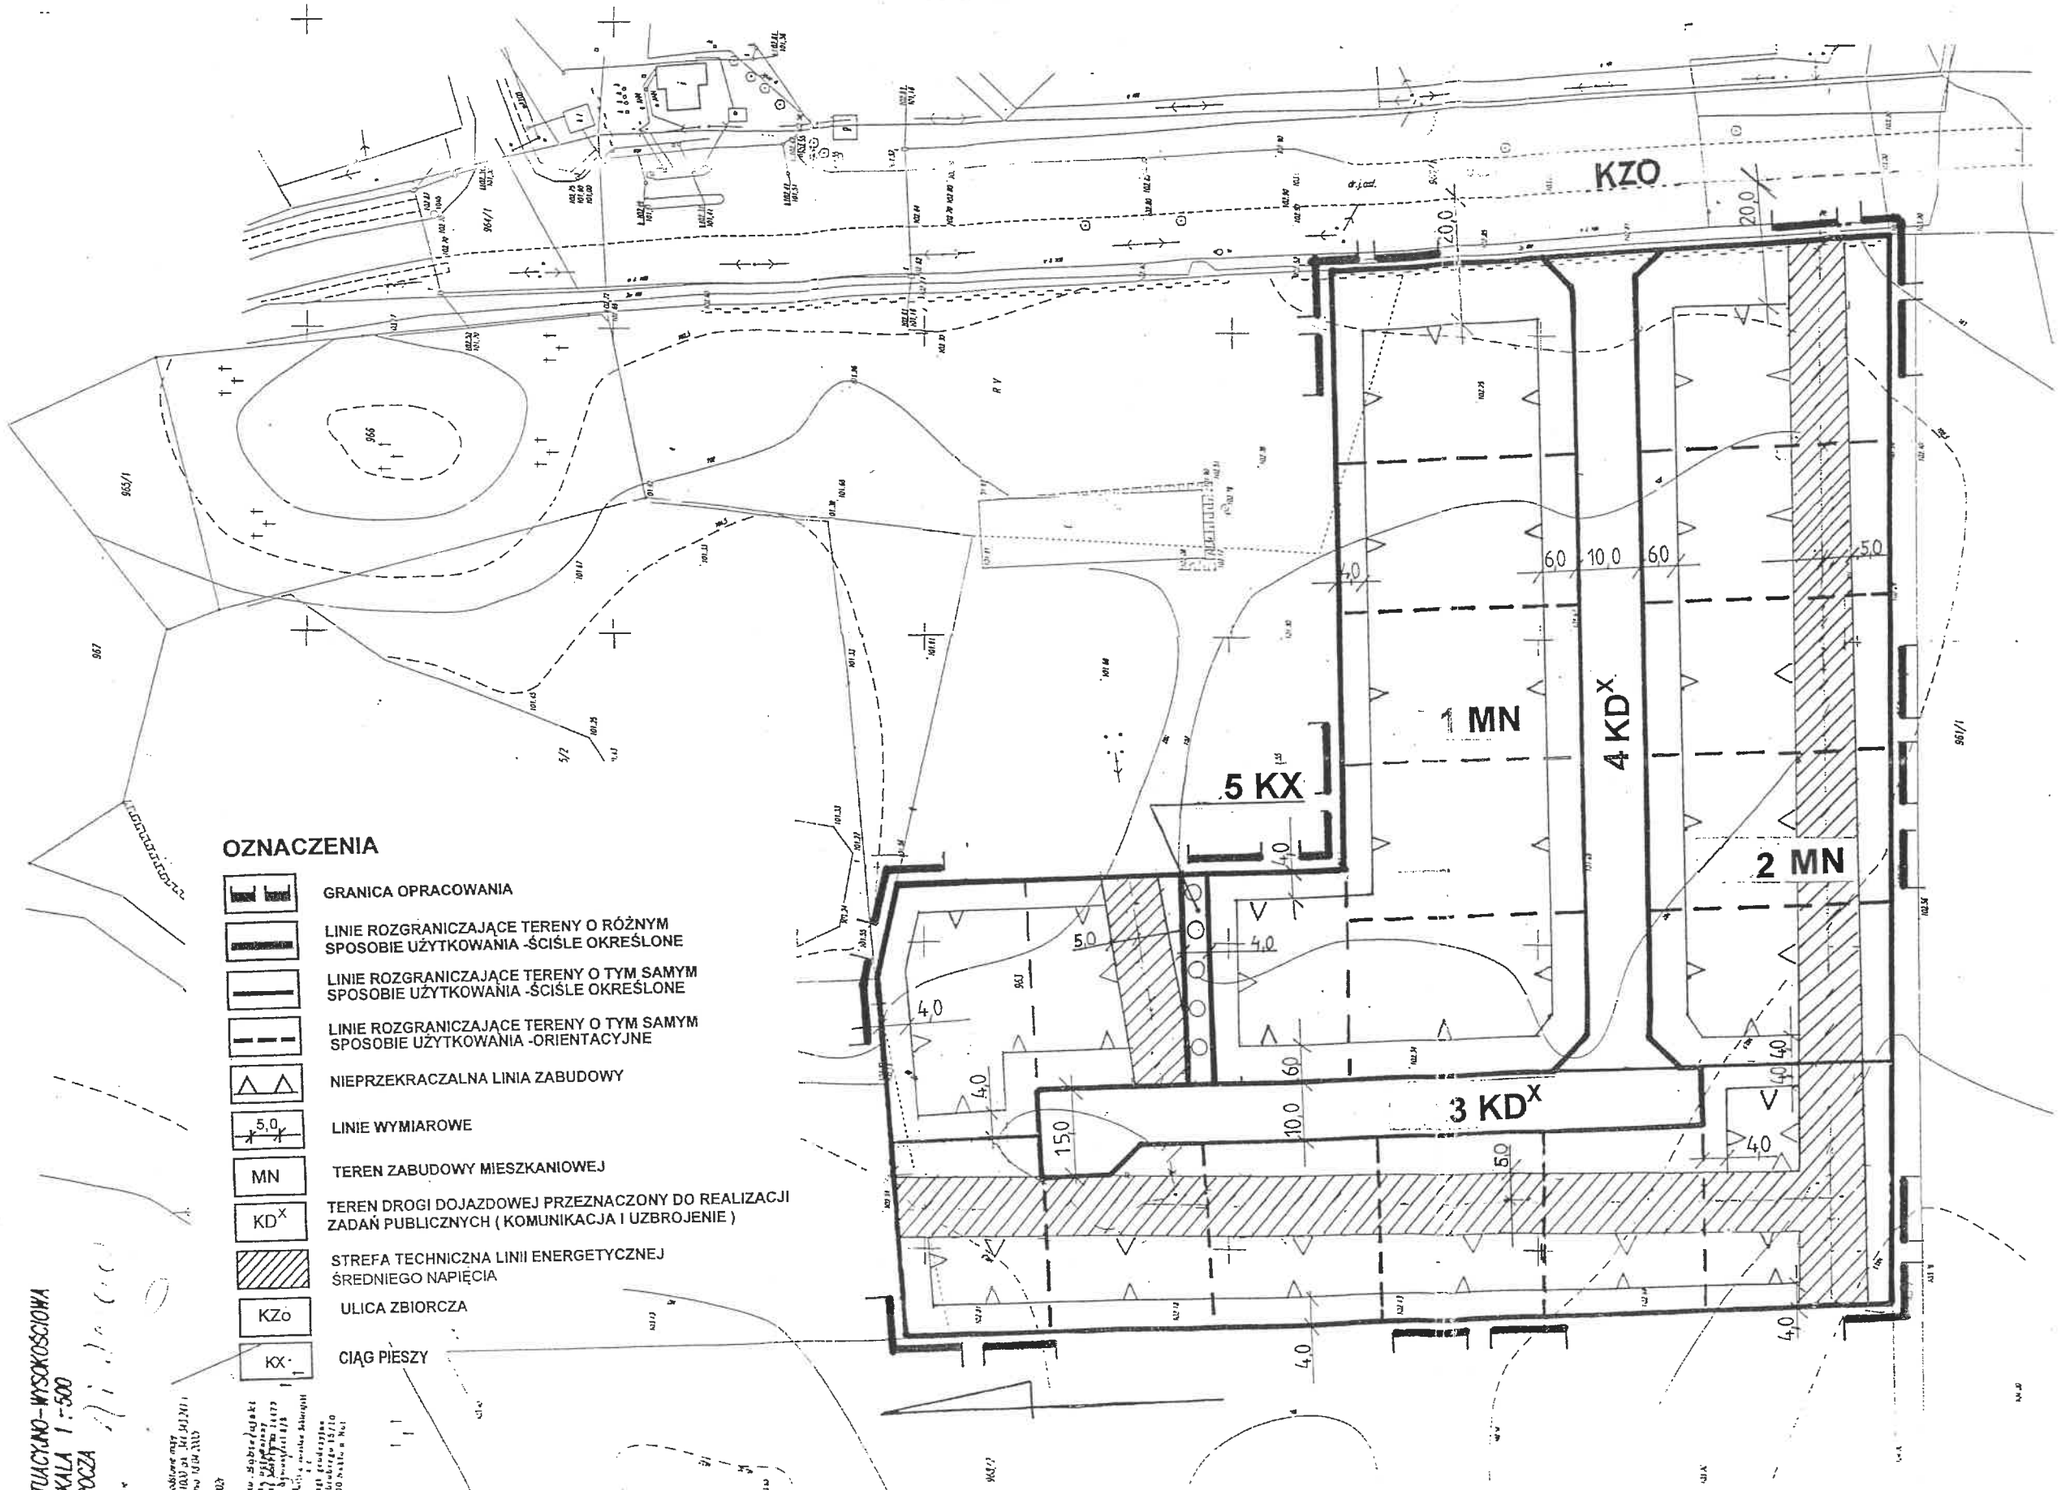

OZNACZENIA

- GRANICA OPRACOWANIA
- LINIE ROZGRANICZAJĄCE TERENY O RÓŻNYM SPOSOBIE UŻYTKOWANIA -ŚCIŚLE OKREŚLONE
- LINIE ROZGRANICZAJĄCE TERENY O TYM SAMYM SPOSOBIE UŻYTKOWANIA -ŚCIŚLE OKREŚLONE
- LINIE ROZGRANICZAJĄCE TERENY O TYM SAMYM SPOSOBIE UŻYTKOWANIA -ORIENTACYJNE
- NIEPRZEKRACZALNA LINIA ZABUDOWY
- 5,0 — LINIE WYMIAROWE
- MN — TEREN ZABUDOWY MIESZKANIOWEJ
- KD^X — TEREN DROGI DOJAZDOWEJ PRZEZNACZONY DO REALIZACJI ZADAŃ PUBLICZNYCH (KOMUNIKACJA I UZBROJENIE)
- STREFA TECHNICZNA LINII ENERGETYCZNEJ ŚREDNIEGO NAPIĘCIA
- KZo — ULICA ZBIORCZA
- KX — CIĄG PIESZY

SYTUACYJNO-WYSOKOŚCIOWA
SKALA 1 : 500
MROCZA

ORGAN SPORZĄDZAJĄCY PLAN
BURMISTRZ MIASTA I GMINY MROCZA